


## АРХІТЕКТУРНІ ТИПИ ФАСАДІВ ТС КІОСКІВ



	найменування	колір	матеріал
1	стіни		деревина
2	фриз		деревина
3	вікна, двері		склопакети

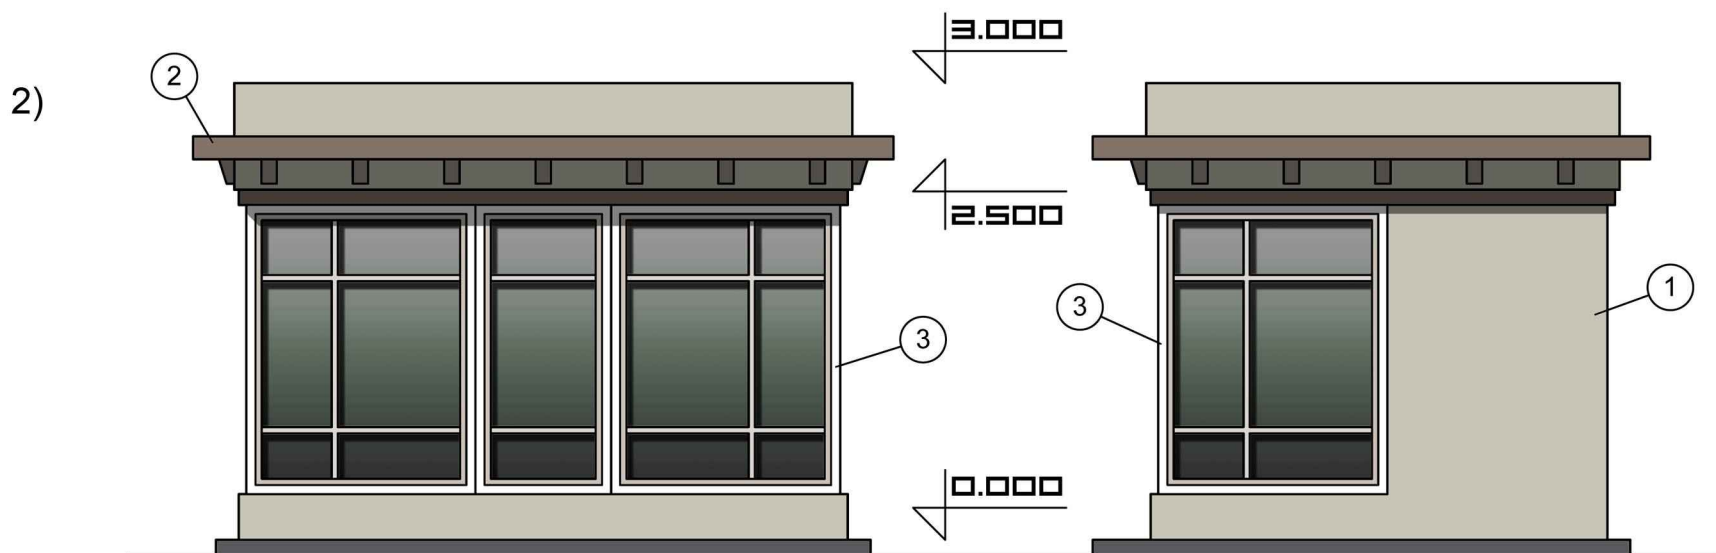


	найменування	колір	матеріал
1	стіни		металопрофіль
2	фриз		металопрофіль
3	вікна, двері		склопакети




	найменування	колір	матеріал
1	стіни		алюмінієві панелі
2	фриз		алюмінієві панелі
3	вікна, двері		склопакети

# АРХІТЕКТУРНІ ТИПИ


## ФАСАДІВ ТС КІОСКІВ

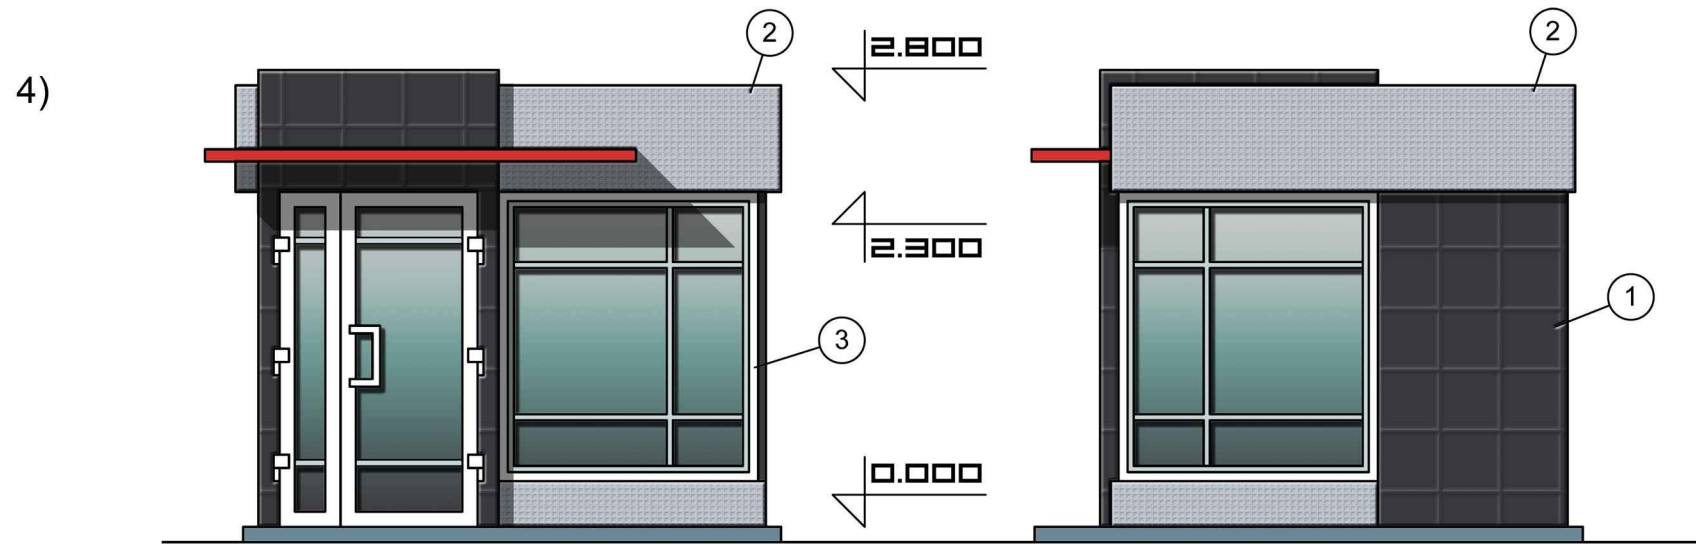

	найменування	колір	матеріал
1	стіни		металопрофіль
2	фриз		металопрофіль
3	вікна, двері		склопакети

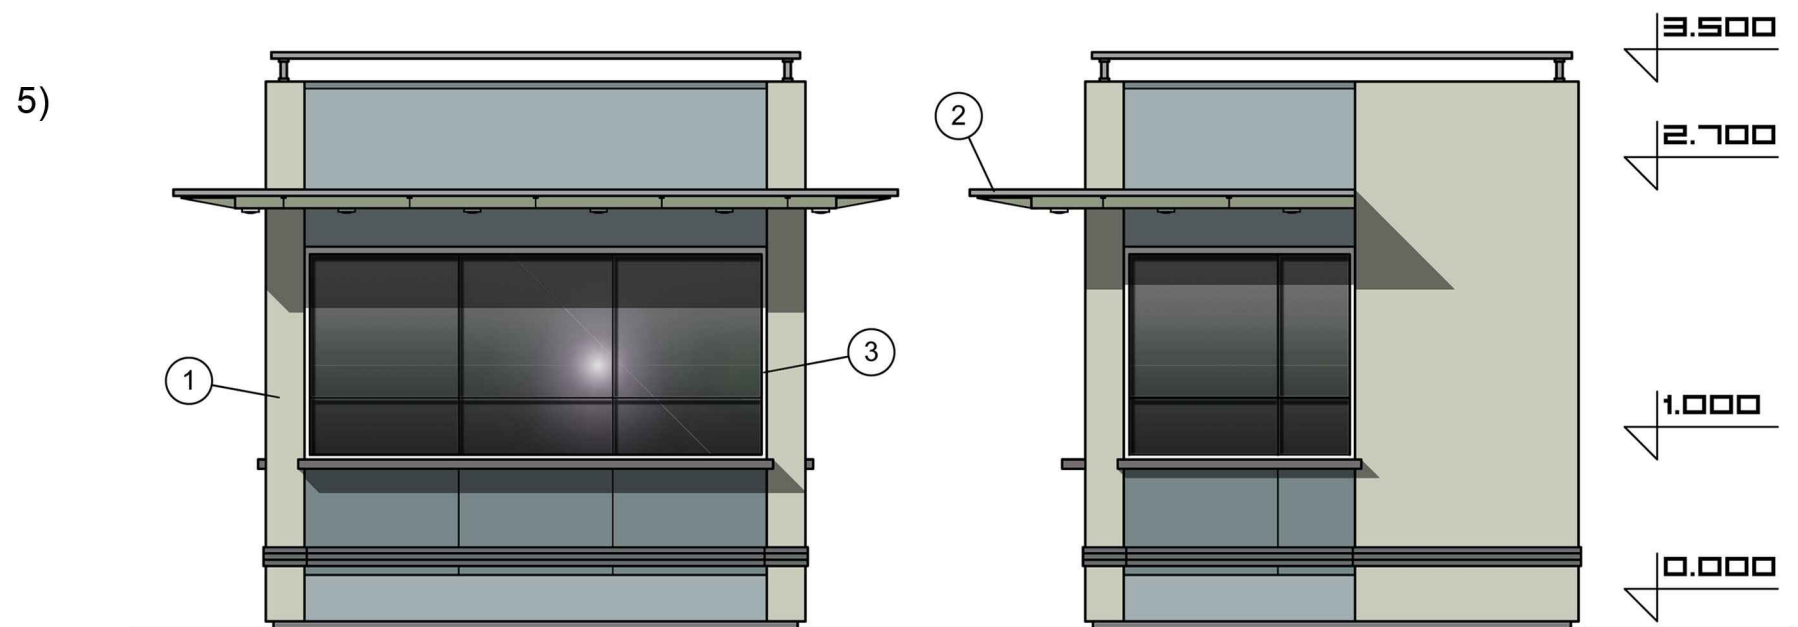


	найменування	колір	матеріал
1	стіни		сендвіч-панелі
2	навіс		металопрофіль
3	вікна		склопакети

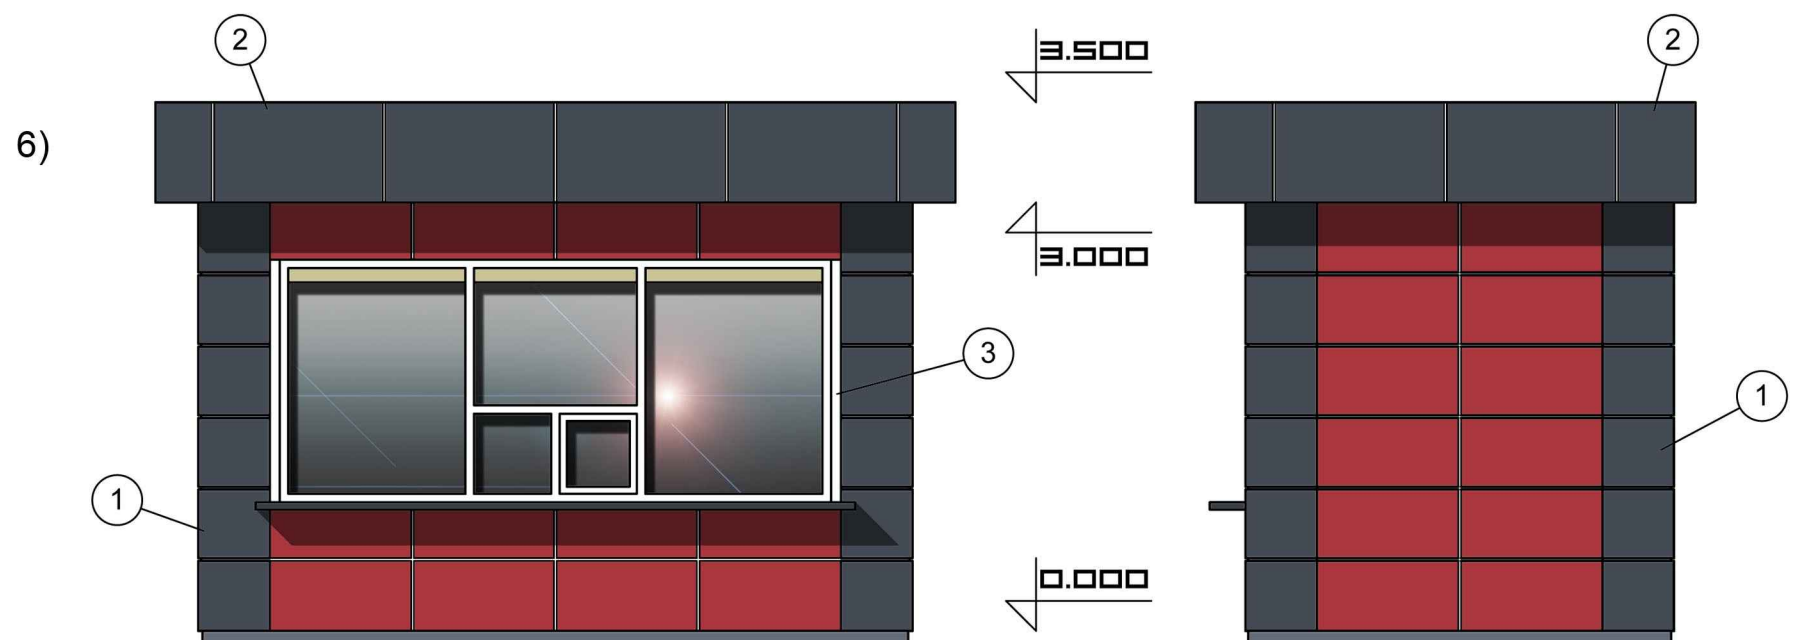

	найменування	колір	матеріал
1	стіни		алюмінієві панелі
2	фриз		алюмінієві панелі
3	вікна		склопакети

# АРХІТЕКТУРНІ ТИПИ ФАСАДІВ ТС ПАВІЛЬЙОНІВ

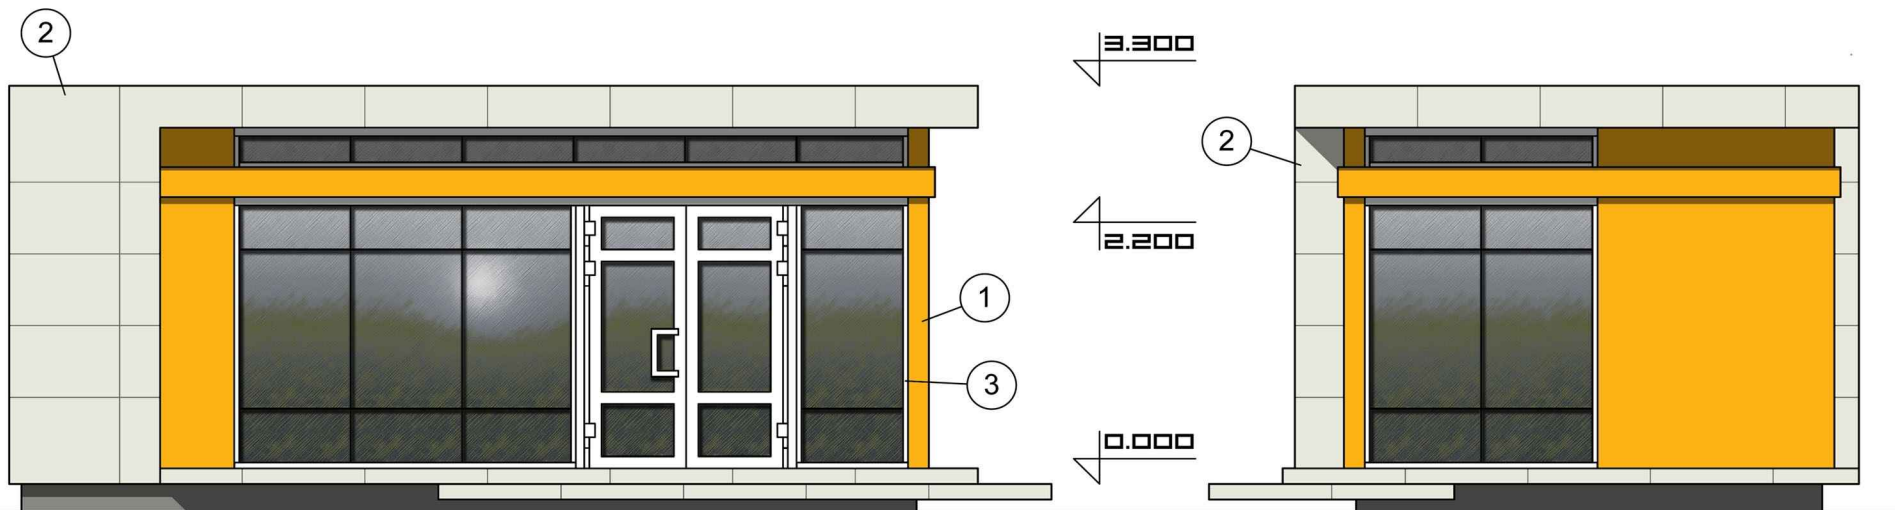


1)

	найменування	колір	матеріал
1	стіни		фасадні панелі
2	фриз		фасадні панелі
3	вікна, двері		металопластик



2)

	найменування	колір	матеріал
1	стіни		мет.фасадні касети
2	фриз		мет.фасадні касети
3	вікна		склопакети

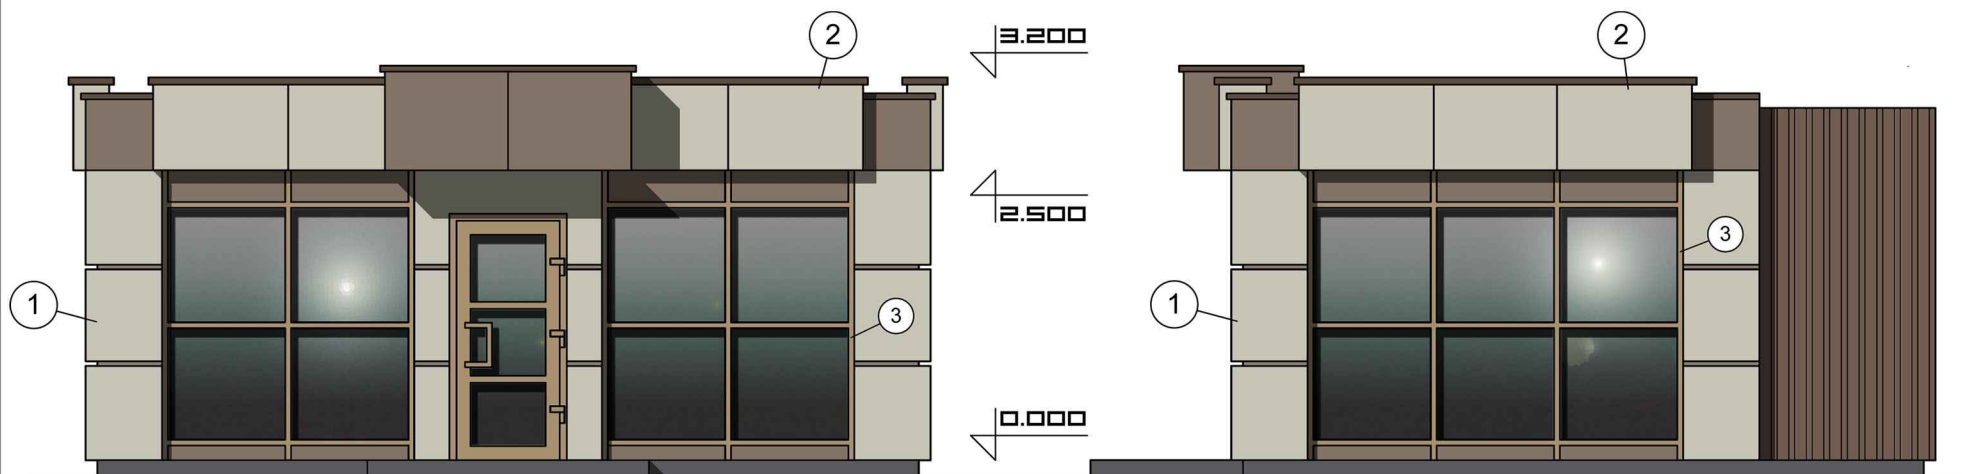

3)

	найменування	колір	матеріал
1	стіни		фасадні панелі
2	фриз		фасадні панелі
3	вікна, двері		металопластик


# АРХІТЕКТУРНІ ТИПИ

ФАСАДІВ ТС  
ПАВІЛЬОНІВ



4)

	найменування	колір	матеріал
1	стіни		металопрофіль
2	стіни		алюмінієві панелі
3	склопакети		металопластик

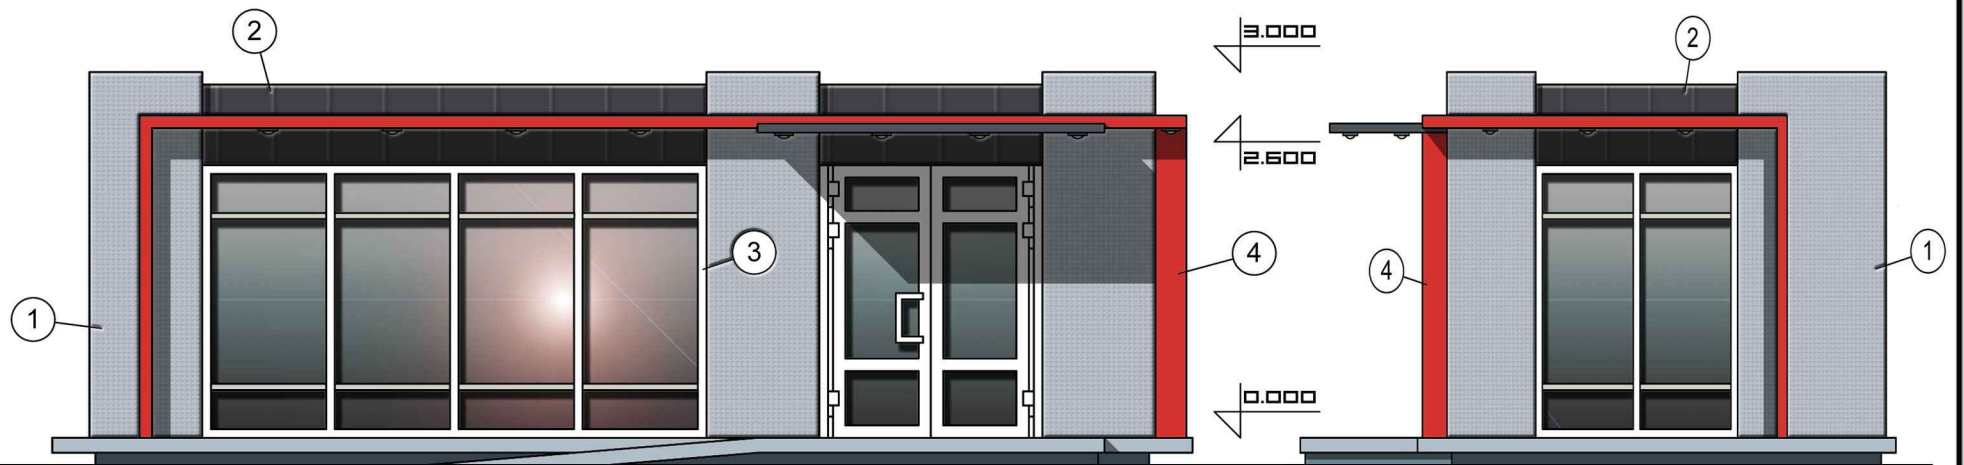

5)

	найменування	колір	матеріал
1	стіни		фасадні системи
2	стіни		фасадні системи
3	вікна, двері		склопакети
4	навіс		металопрофіль



6)

	найменування	колір	матеріал
1	стіни		алюмінієві панелі
2	склопакети		металопластик