


розробтка фасадів тимчасових споруд на пр. Миру (транспортна зупинка «Будинків друку»)

М 1:150

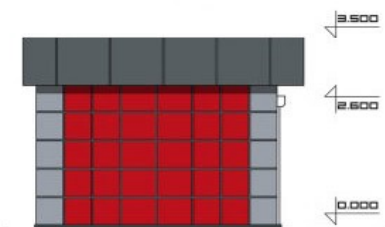

БОКОВИЙ ФАСАД
М 1:100



ГОЛОВНИЙ ФАСАД
М 1:100



ГОЛОВНИЙ ФАСАД
М 1:100



БОКОВИЙ ФАСАД
М 1:100



Таблиця кольорів

	наменування	колір
1	RAL 7012	
2	RAL 7040	
3	RAL 3020	

Виконав:		Лист
Перевірив:		4

розгортка фасадів тимчасових споруд на вул. Кат'янецькій (пр.зуп. «Пам'яті героїв»)

М 1:100



БОКОВИЙ ФАСАД
М 1:50



ФРАГМЕНТ РОЗГОРТКИ ФАСАДІВ
М 1:50




розгортка фасадів тимчасових споруд по вул. Курпіна (зупинка «Ринок «Дубове»)

М 1:100



ФРАГМЕНТ ГОЛОВНОГО ФАСАДУ
М 1:50

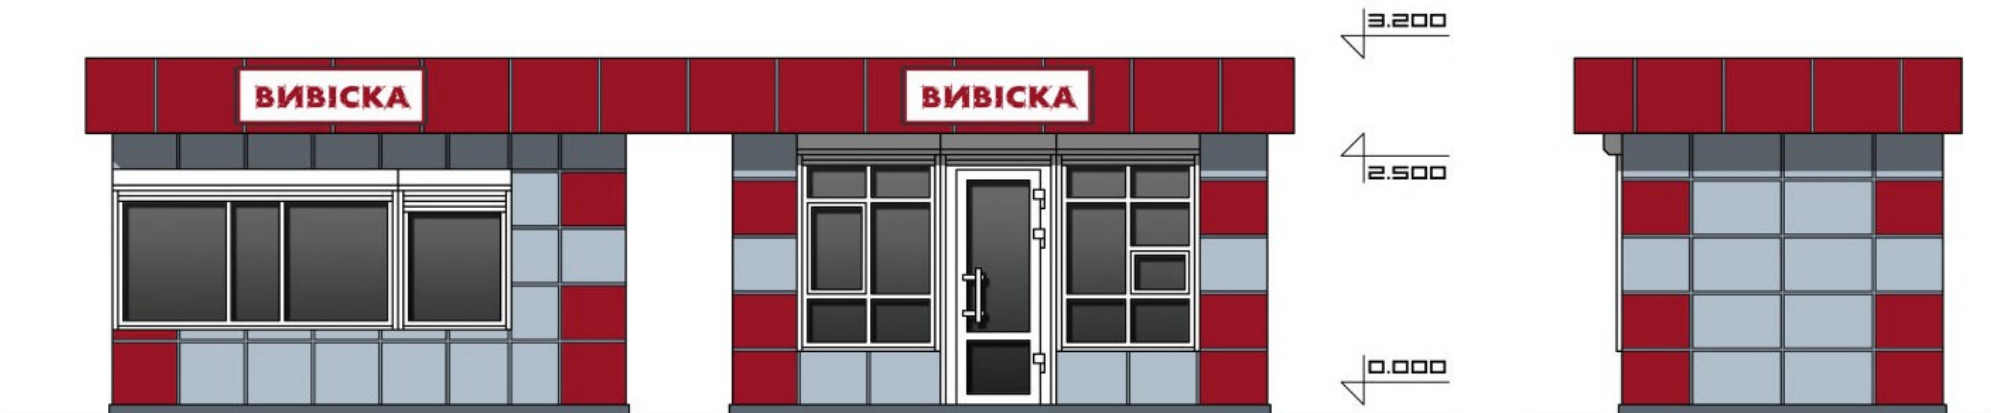

	найменування	колір
1	RAL 3005	
2	RAL 9006	


Виконав:			Лист
Перевірив:			4

розробка фасадів тимчасових споруд на вул. Курчатова (біля буд. №17)


ГОЛОВНИЙ ФАСАД
М 1:50




БОКОВИЙ ФАСАД
М 1:50

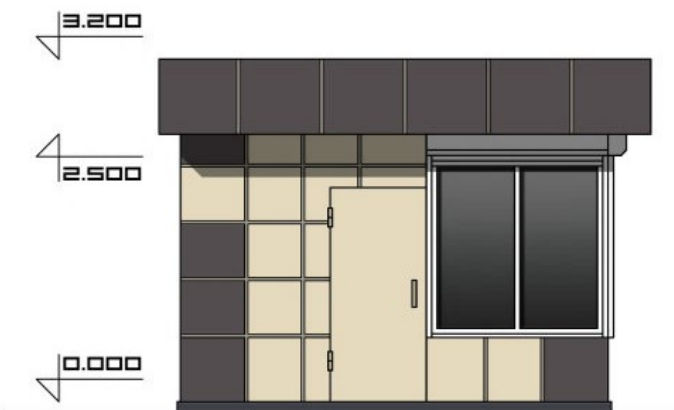

БОКОВИЙ ФАСАД
М 1:50

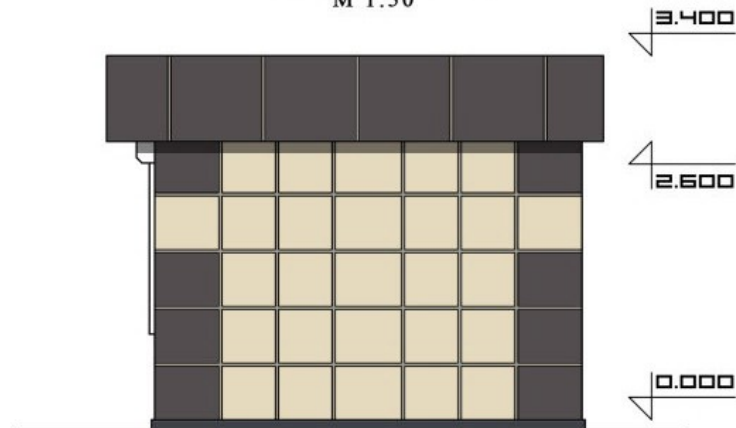

	найменування	колір
1	RAL 8017	
2	RAL 1015	

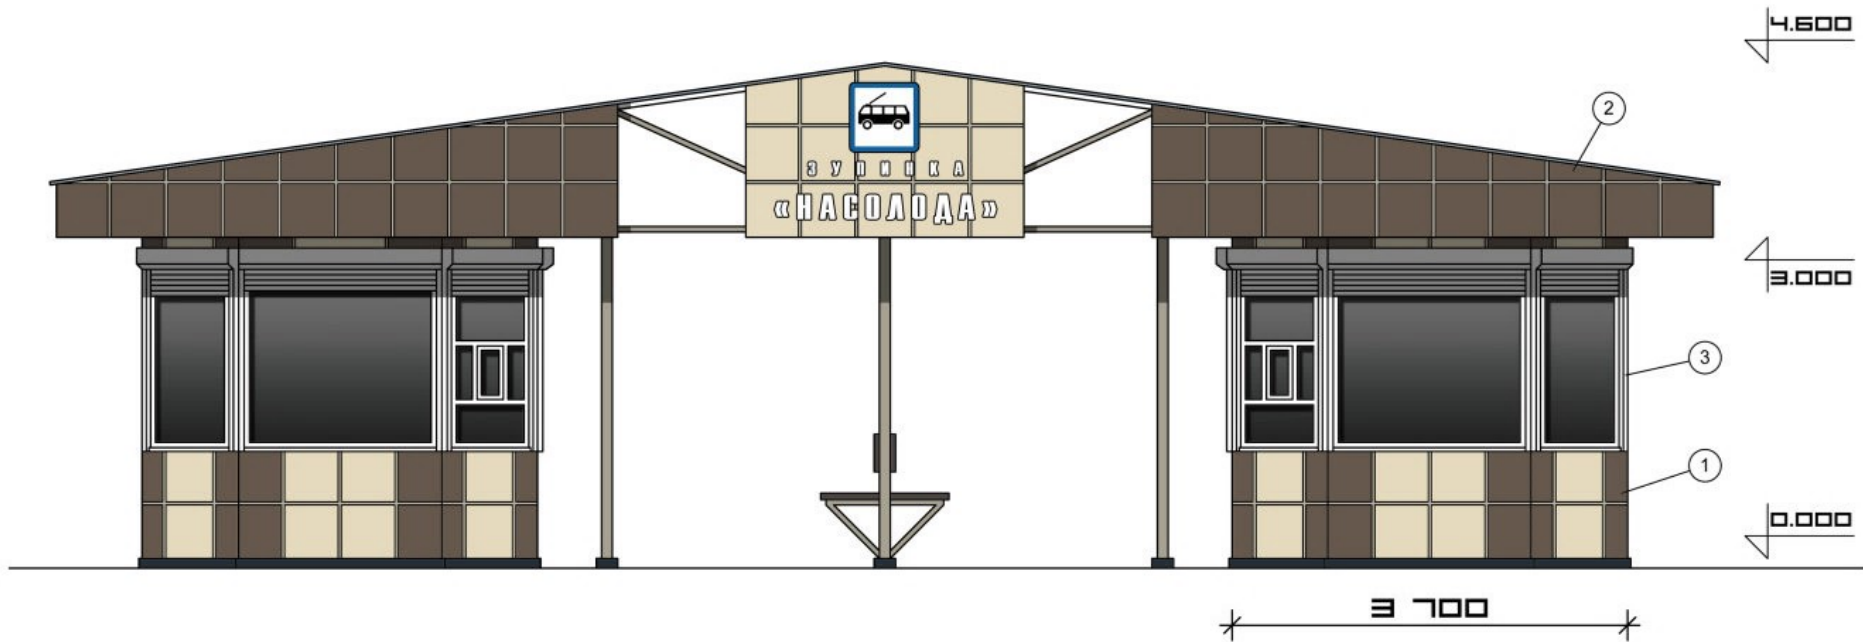

ЕСКІЗ

ФАСАДІВ ТС

Кіоску площею 9,9 м.кв.

(назва об'єкта будівництва)


м.Хмельницький, вул.Курчатова (тр.зуп. «Насолода», рух в центр міста)

(місцезнаходження земельної ділянки)

М 1:50

ФОП Мартинюк І.О.

	найменування	колір	матеріал
1	стіни		мет.фасадні касети
2	фриз		мет.фасадні касети
3	вікна		склопакети

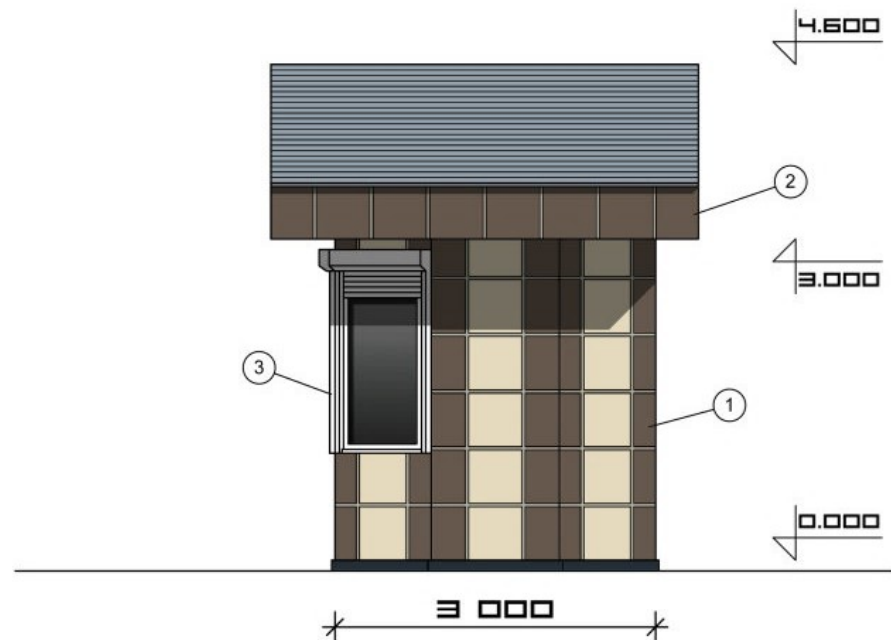

Виконав:		Лист
Перевірив:		4

ЕСКІЗ

ФАСАДІВ ТС

Кіоску площею 11,7 м.кв.


(назва об'єкта будівництва)

м.Хмельницький, вул.П.Мирного (біля тр.зуп. «Взутекс»)

(місцезнаходження земельної ділянки)

М 1:50

ФОП Гончар С.Б.

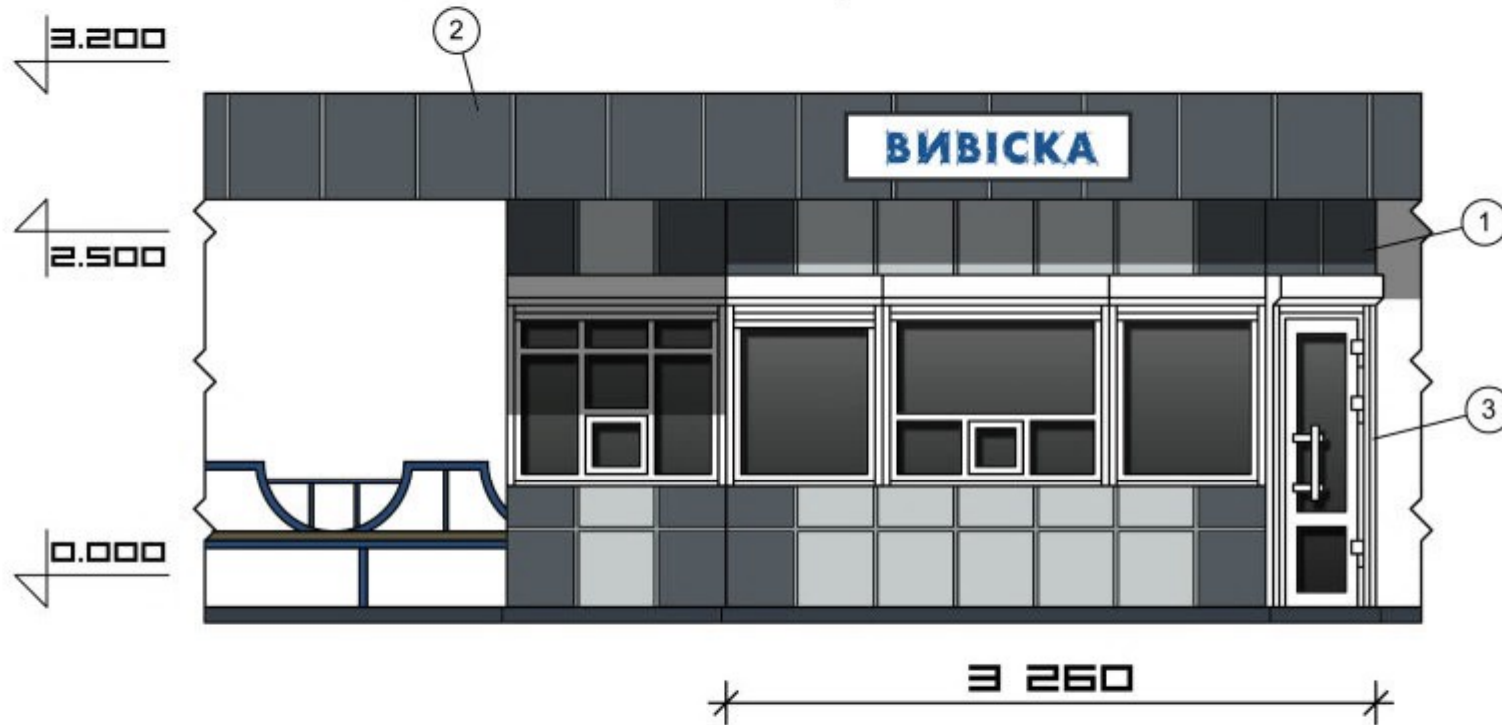

	найменування	колір	матеріал
1	стіни		композитні панелі
2	фриз		композитні панелі
3	вікна		склопакети

Виконав:	
Перевірив:	
Лист	4

ЕСКІЗ

ФАСАДІВ ТС

Павільйону площею 40,0 м.кв.


(назва об'єкта будівництва)

м.Хмельницький, вул.П.Мирного (тр.зуп. «Озерна», рух транспорту в центр міста)


(місцезнаходження земельної ділянки)

М 1:50

ФОП Гончар С.Б.

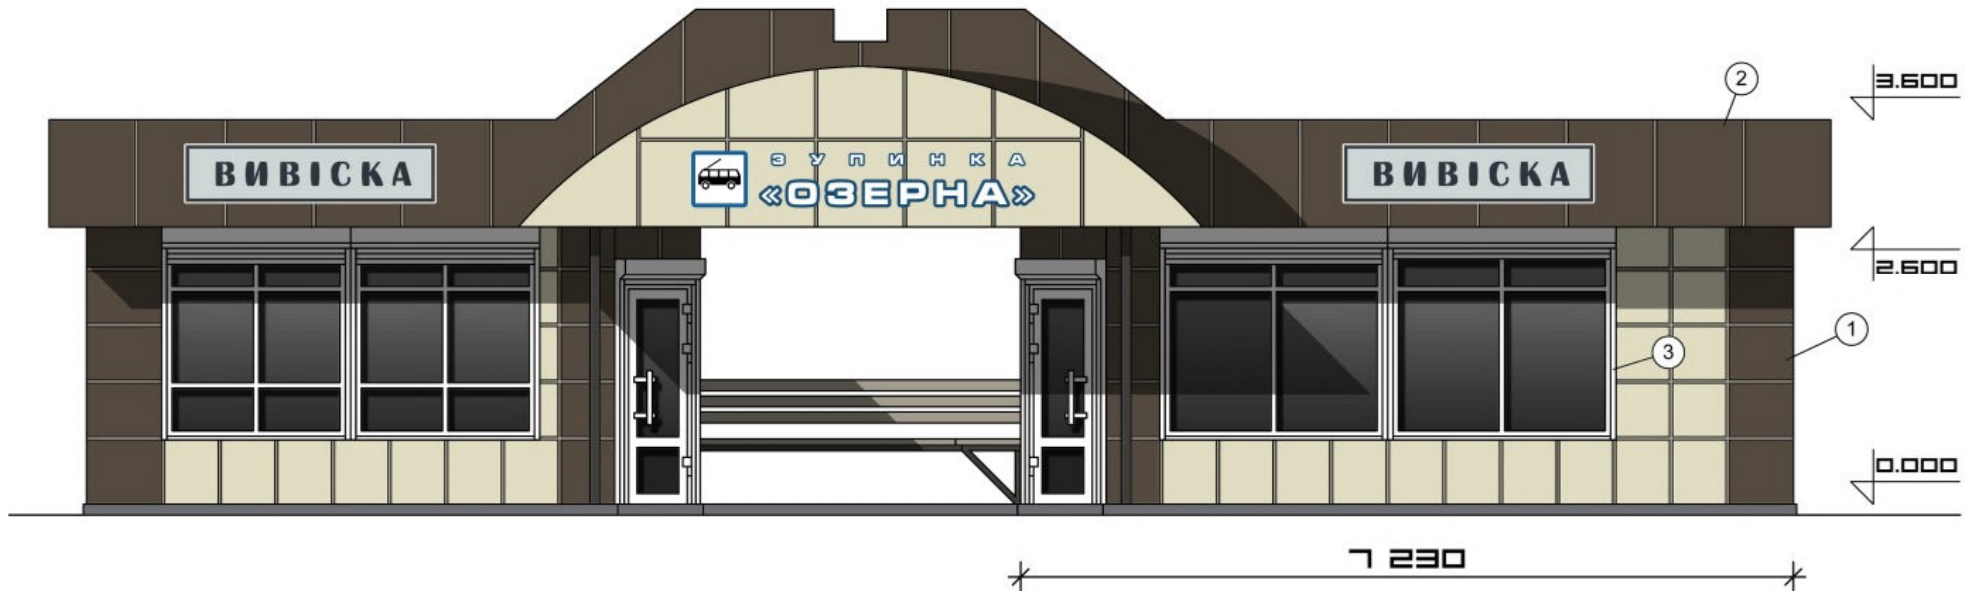

	найменування	колір	матеріал
1	стіни		композитні панелі
2	фриз		композитні панелі
3	вікна		склопакети

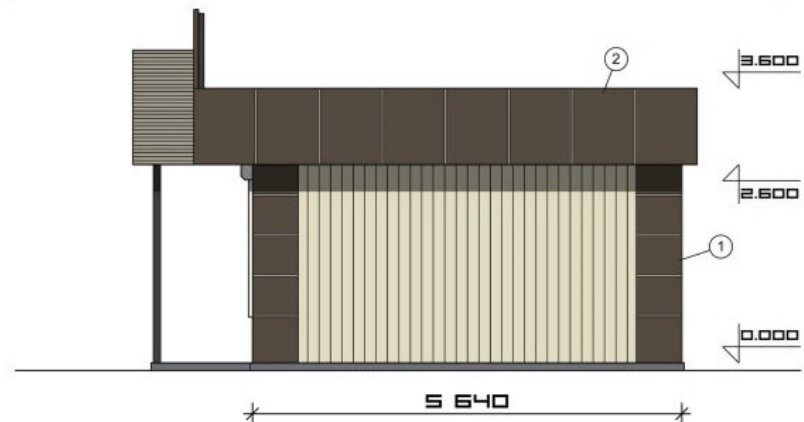


Виконав:		Лист
Перевірив:		4

розробка фасадів тимчасових споруд на вул. Перемоги (біля буд. №2)


ГОЛОВНИЙ ФАСАД
М 1:50



БОКОВИЙ ФАСАД
М 1:50

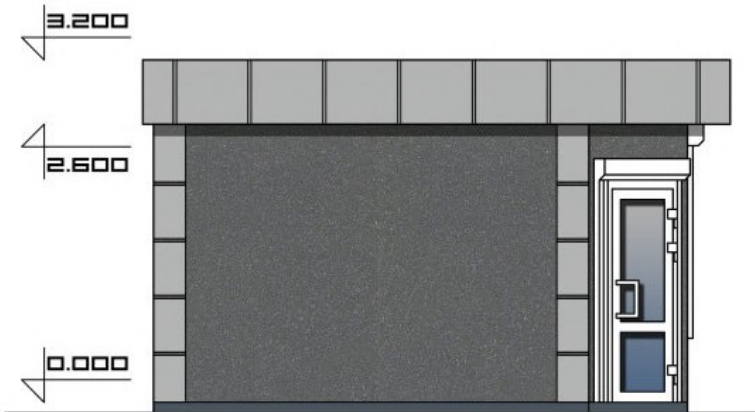

БОКОВИЙ ФАСАД
М 1:50

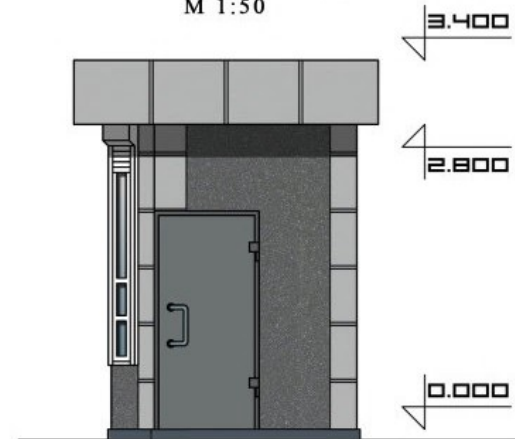


розгортка фасадів тимчасових споруд на вул. Проскурівського підніжжя (пр.зуп. «Педагогічна академія»)

М 1:150



ФРАГМЕНТ РОЗГОРТКИ ФАСАДІВ

М 1:50

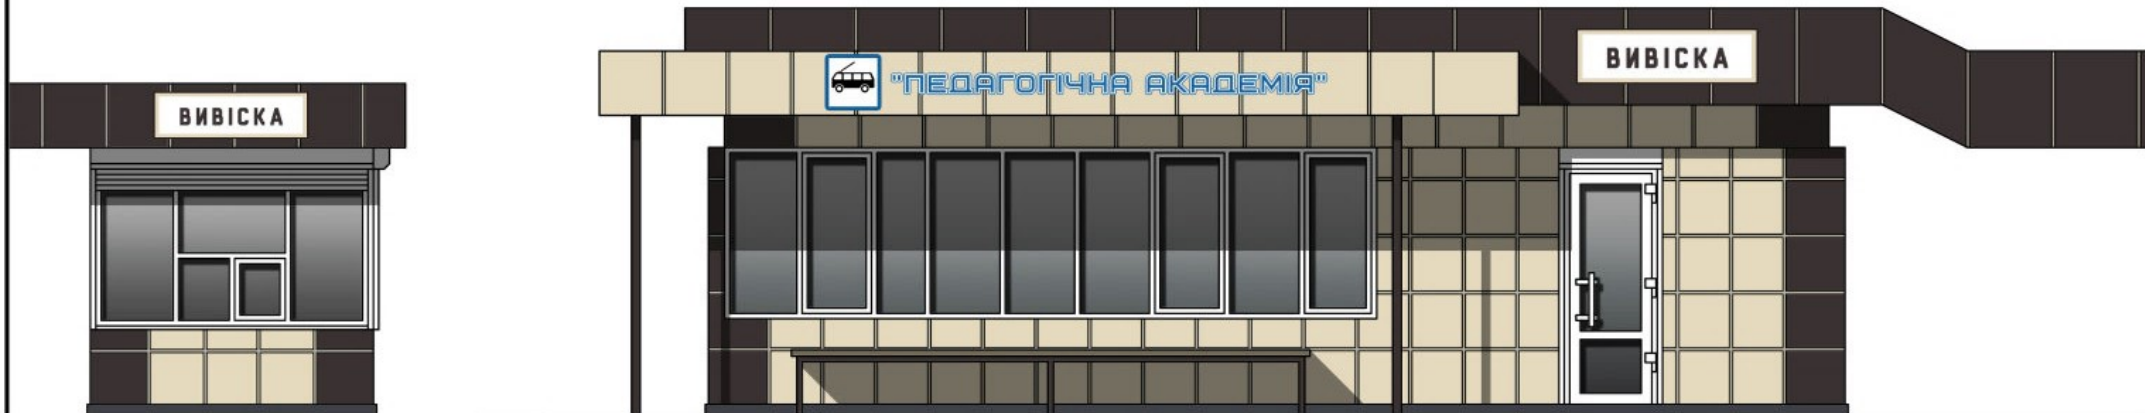

	найменування	колір
1	RAL 1015	
2	RAL 8017	

Виконав:			Лист
Перевірив:			4

розробтка фасадів тимчасових споруд на вул. Свободи (біля будинку №13 а)

М 1:100



ФРАГМЕНТ ФАСАДУ
М 1:50



Виконав:		Лист
Перевірив:		4



розробтка фасадів тимчасових споруд по вул. Мєрнопіловській (пр. зуп. «Новатор»)

М 1:200



БОКОВИЙ ФАСАД
М 1:50

ФРАГМЕНТ ГОЛОВНОГО ФАСАДУ
М 1:50

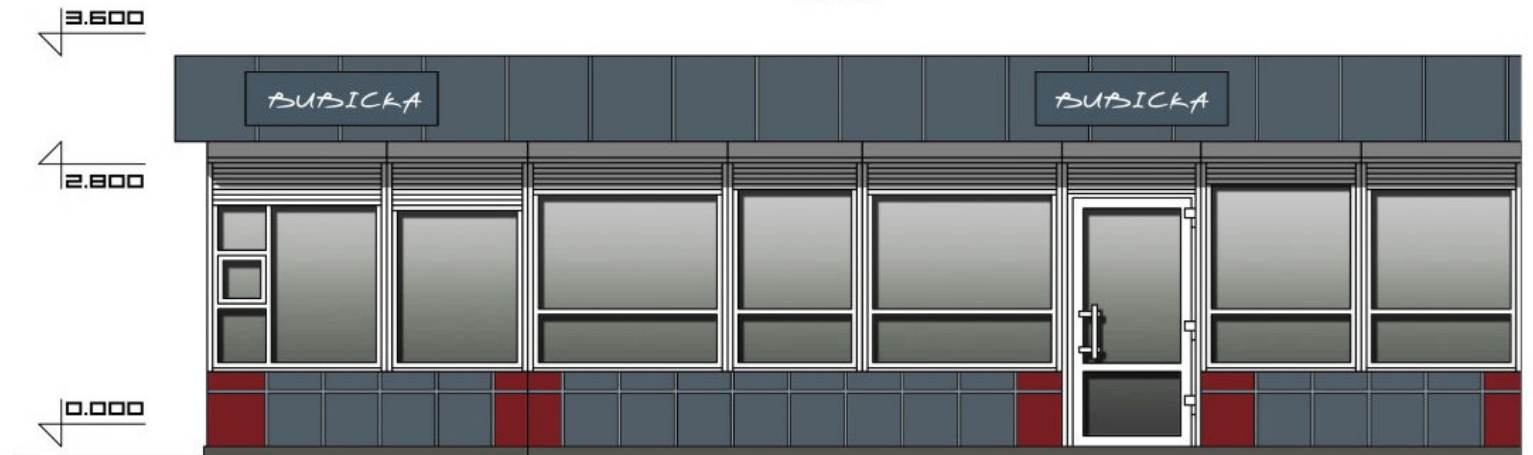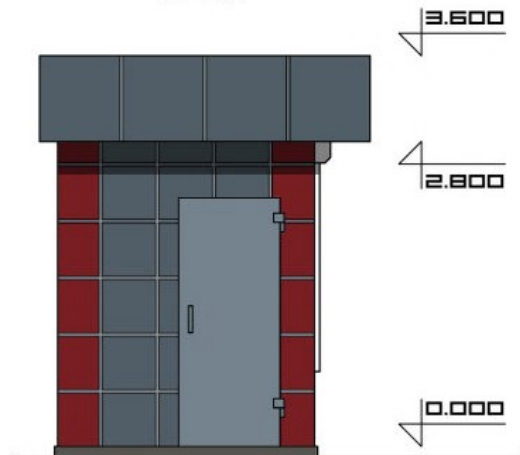


розробка фасадів тимчасових споруд на вул. Чорновола (зупинка «ПТУ №24»)

М 1:100



ФРАГМЕНТ ГОЛОВНОГО ФАСАДУ
М 1:50

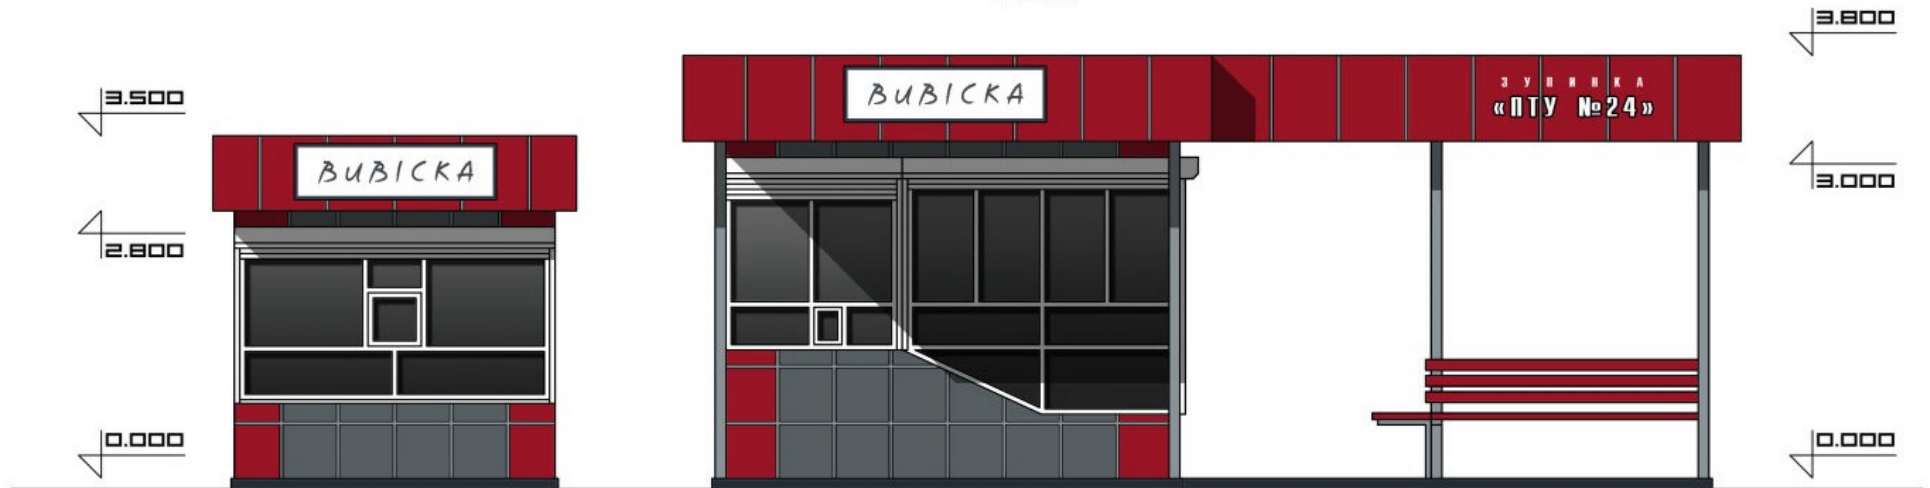

	називування	колір
1	RAL 3011	
2	RAL 7024	


Виконав:			Лист
Перевірив:			4

розгортка фасадів тимчасових споруд на вул. Шевченка (пр.зун. «Міська лікарня»)


М 1:150




БОКОВИЙ ФАСАД
М 1:100

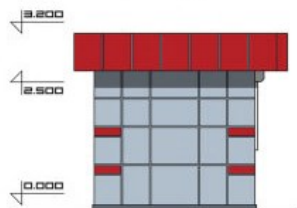

ФРАГМЕНТ РОЗГОРТКИ ФАСАДІВ
М 1:100

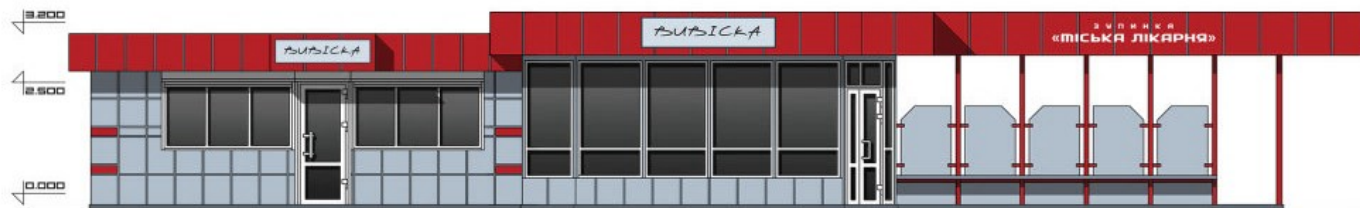

ФРАГМЕНТ РОЗГОРТКИ ФАСАДІВ
М 1:100

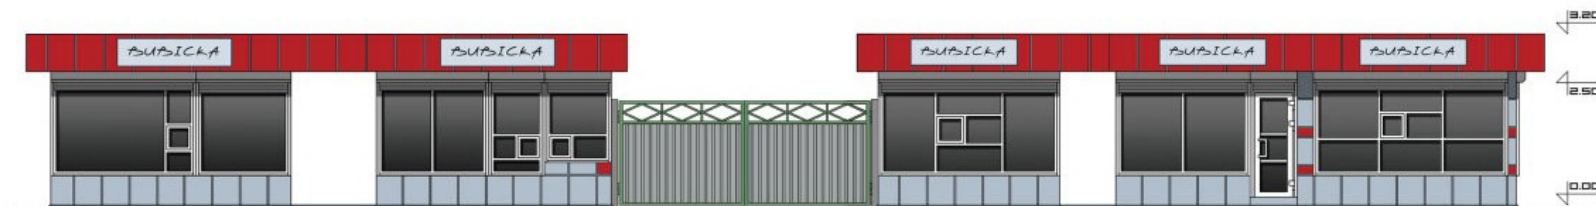

БОКОВИЙ ФАСАД
М 1:100



	найменування	колір
1	RAL 3011	
2	RAL 9006	


Виконав:		Лист
Перевірив:		4

розгортка фасадів тимчасових споруд на вул. Шевченка (пр.зуп. «Міська лікарня»)

М 1:150



БОКОВИЙ ФАСАД
М 1:100

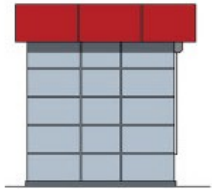

ФРАГМЕНТ РОЗГОРТКИ ФАСАДІВ
М 1:100



ФРАГМЕНТ РОЗГОРТКИ ФАСАДІВ
М 1:100



БОКОВИЙ ФАСАД
М 1:100



ЕСКІЗ

ФАСАДІВ ТС

Павільйону площею 25,0 м.кв.


(назва об'єкта будівництва)

м.Хмельницький, Львівське шосе (в р-ні тр.зуп. «Районна лікарня»)

(місцезнаходження земельної ділянки)

М 1:50

ФОП Бачеріков Ю.Г.

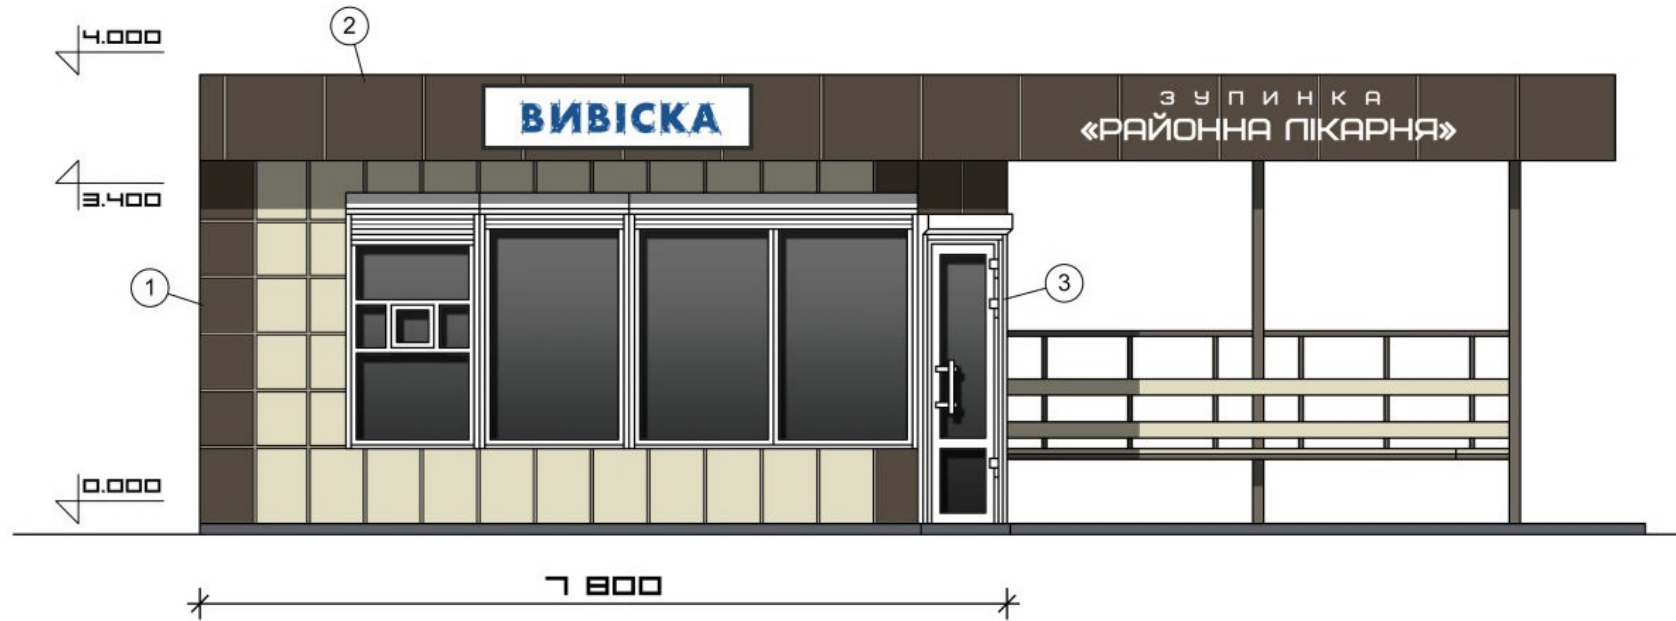

	найменування	колір	матеріал
1	стіни		композитні панелі
2	фриз		композитні панелі
3	вікна		склопакети


Виконав:		Лист
Перевірив:		4

розробтка фасадів тимчасових споруд на Левівській магістралі (транспортна зупинка «Районна лікарня»)

М 1:150




БОКОВИЙ ФАСАД
М 1:100

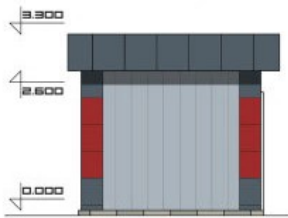

ГОЛОВНИЙ ФАСАД
М 1:100



ГОЛОВНИЙ ФАСАД
М 1:100

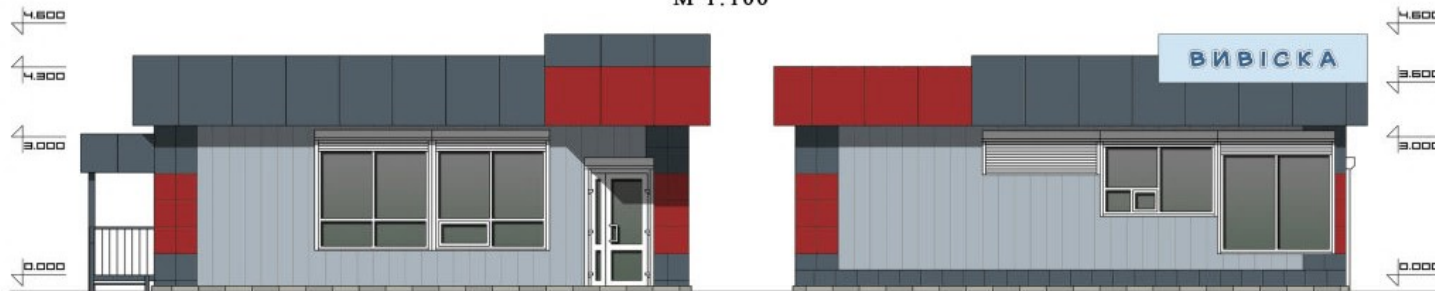

БОКОВИЙ ФАСАД
М 1:100




розробтка фасадів тимчасових споруд на пр. Миру (транспортна зупинка «Будинків друку»)

М 1:150



БОКОВИЙ ФАСАД
М 1:100

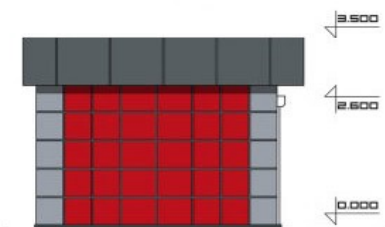

ГОЛОВНИЙ ФАСАД
М 1:100



ГОЛОВНИЙ ФАСАД
М 1:100



БОКОВИЙ ФАСАД
М 1:100



Таблиця кольорів

	наменування	колір
1	RAL 7012	
2	RAL 7040	
3	RAL 3020	


Виконав:		Лист
Перевірив:		4

розробтка фасадів тимчасових споруд по пр. Миру (біля будинку №63)


М 1:100



БОКОВИЙ ФАСАД
М 1:50

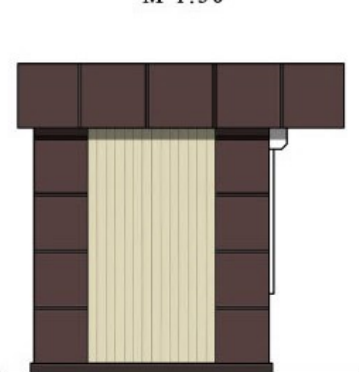

ФРАГМЕНТ ГОЛОВНОГО ФАСАДУ
М 1:50

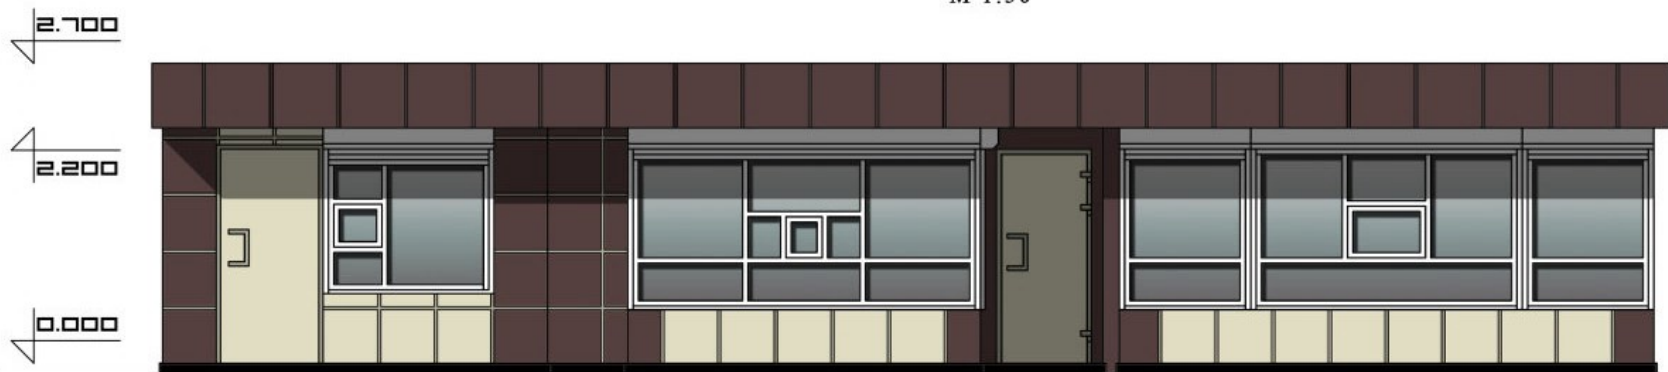

розгортка фасадів тимчасових споруд по прс. Миру (біля будинку №60/4)

М 1:250




БОКОВИЙ ФАСАД
М 1:100




ФРАГМЕНТ РОЗГОРТКИ ФАСАДІВ
М 1:100



ФРАГМЕНТ РОЗГОРТКИ ФАСАДІВ
М 1:100

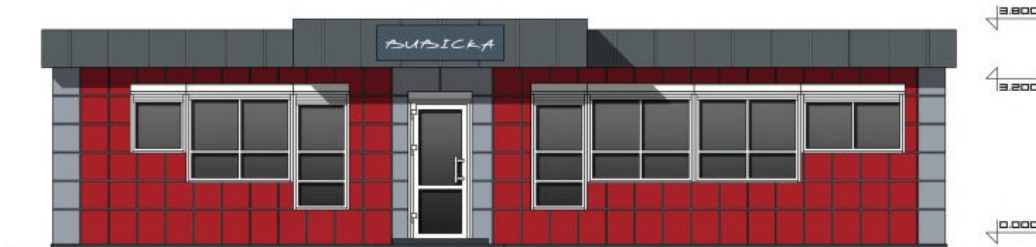

БОКОВИЙ ФАСАД
М 1:100

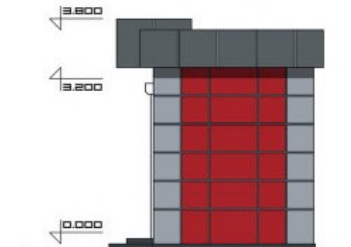

Таблиця кольорів

	наменування	колір
1	RAL 7012	
2	RAL 7040	
3	RAL 3020	

Виконав:			Лист
Перевірив:			4

розгортка фасадів тимчасових споруд по пр. Миру (біля Будинку №76)


М 1:100



БОКОВИЙ ФАСАД
М 1:50



ЗВОРОТНІЙ ФАСАД
М 1:50

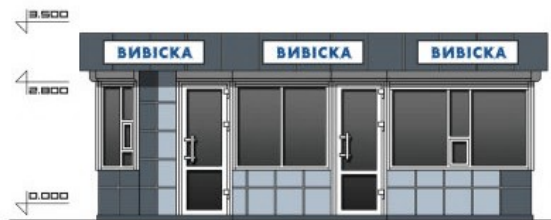

БОКОВИЙ ФАСАД
М 1:50



	найменування	копір
1	RAL 9006	
2	RAL 7024	

розгортка фасадів тимчасових споруд на пр. Миру (зупинка «Завод «Темп»)


М 1:200




БОКОВИЙ ФАСАД
М 1:100

ФРАГМЕНТИ РОЗГОРТКИ
М 1:100

БОКОВИЙ ФАСАД
М 1:100

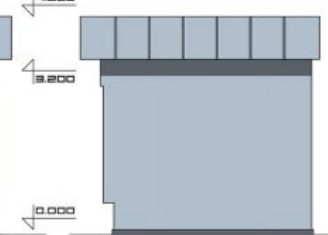

ФРАГМЕНТ ГОЛОВНОГО ФАСАДУ
М 1:50

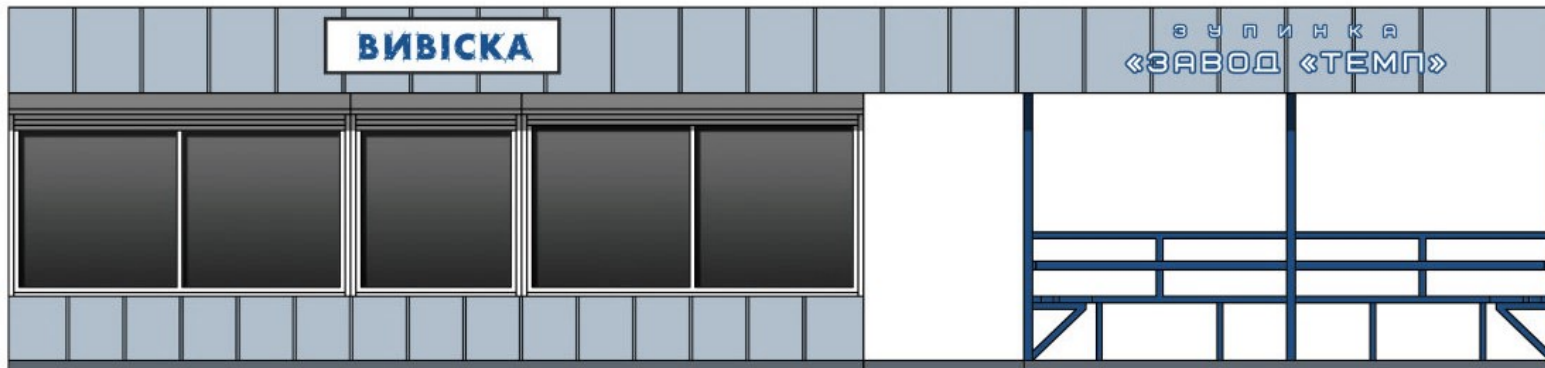

найменування	колір
1 RAL 9006	

Виконав:		Лист
Перевірив:		4

розгортка фасадів тимчасових споруд на пр. Миру (пр. зуп. «завод «Темп»)

М 1:150



ФРАГМЕНТ РОЗГОРТКИ ФАСАДІВ
М 1:50

