



Проектный план М 1:2000

		- межа ділянки ДПТ
		- межа проектованої ділянки
		- межа м.Хмельницький
		- межа ділянки, що має акт на право власності
		- червоні лінії вулиць
		- дороги та проїзди з твердим покриттям
		- щебенеve покриття
		- пішохідні доріжки, тротуари
		- полігон ТПВ на перспективу
		- будівлі та споруди
		- будівлі та споруди, що підлягають знесенню
		- полігони ТПВ
		- рекультивація полігону ТПВ після завершення терміну експлуатації
		- озеленені території
		- ЛЕП та її охоронна зона
		- ЛЕП недіюча
		- пожежний гідрант
		- газорозподільний пункт
		- прибережно-захисна смуга
		- автостоянка

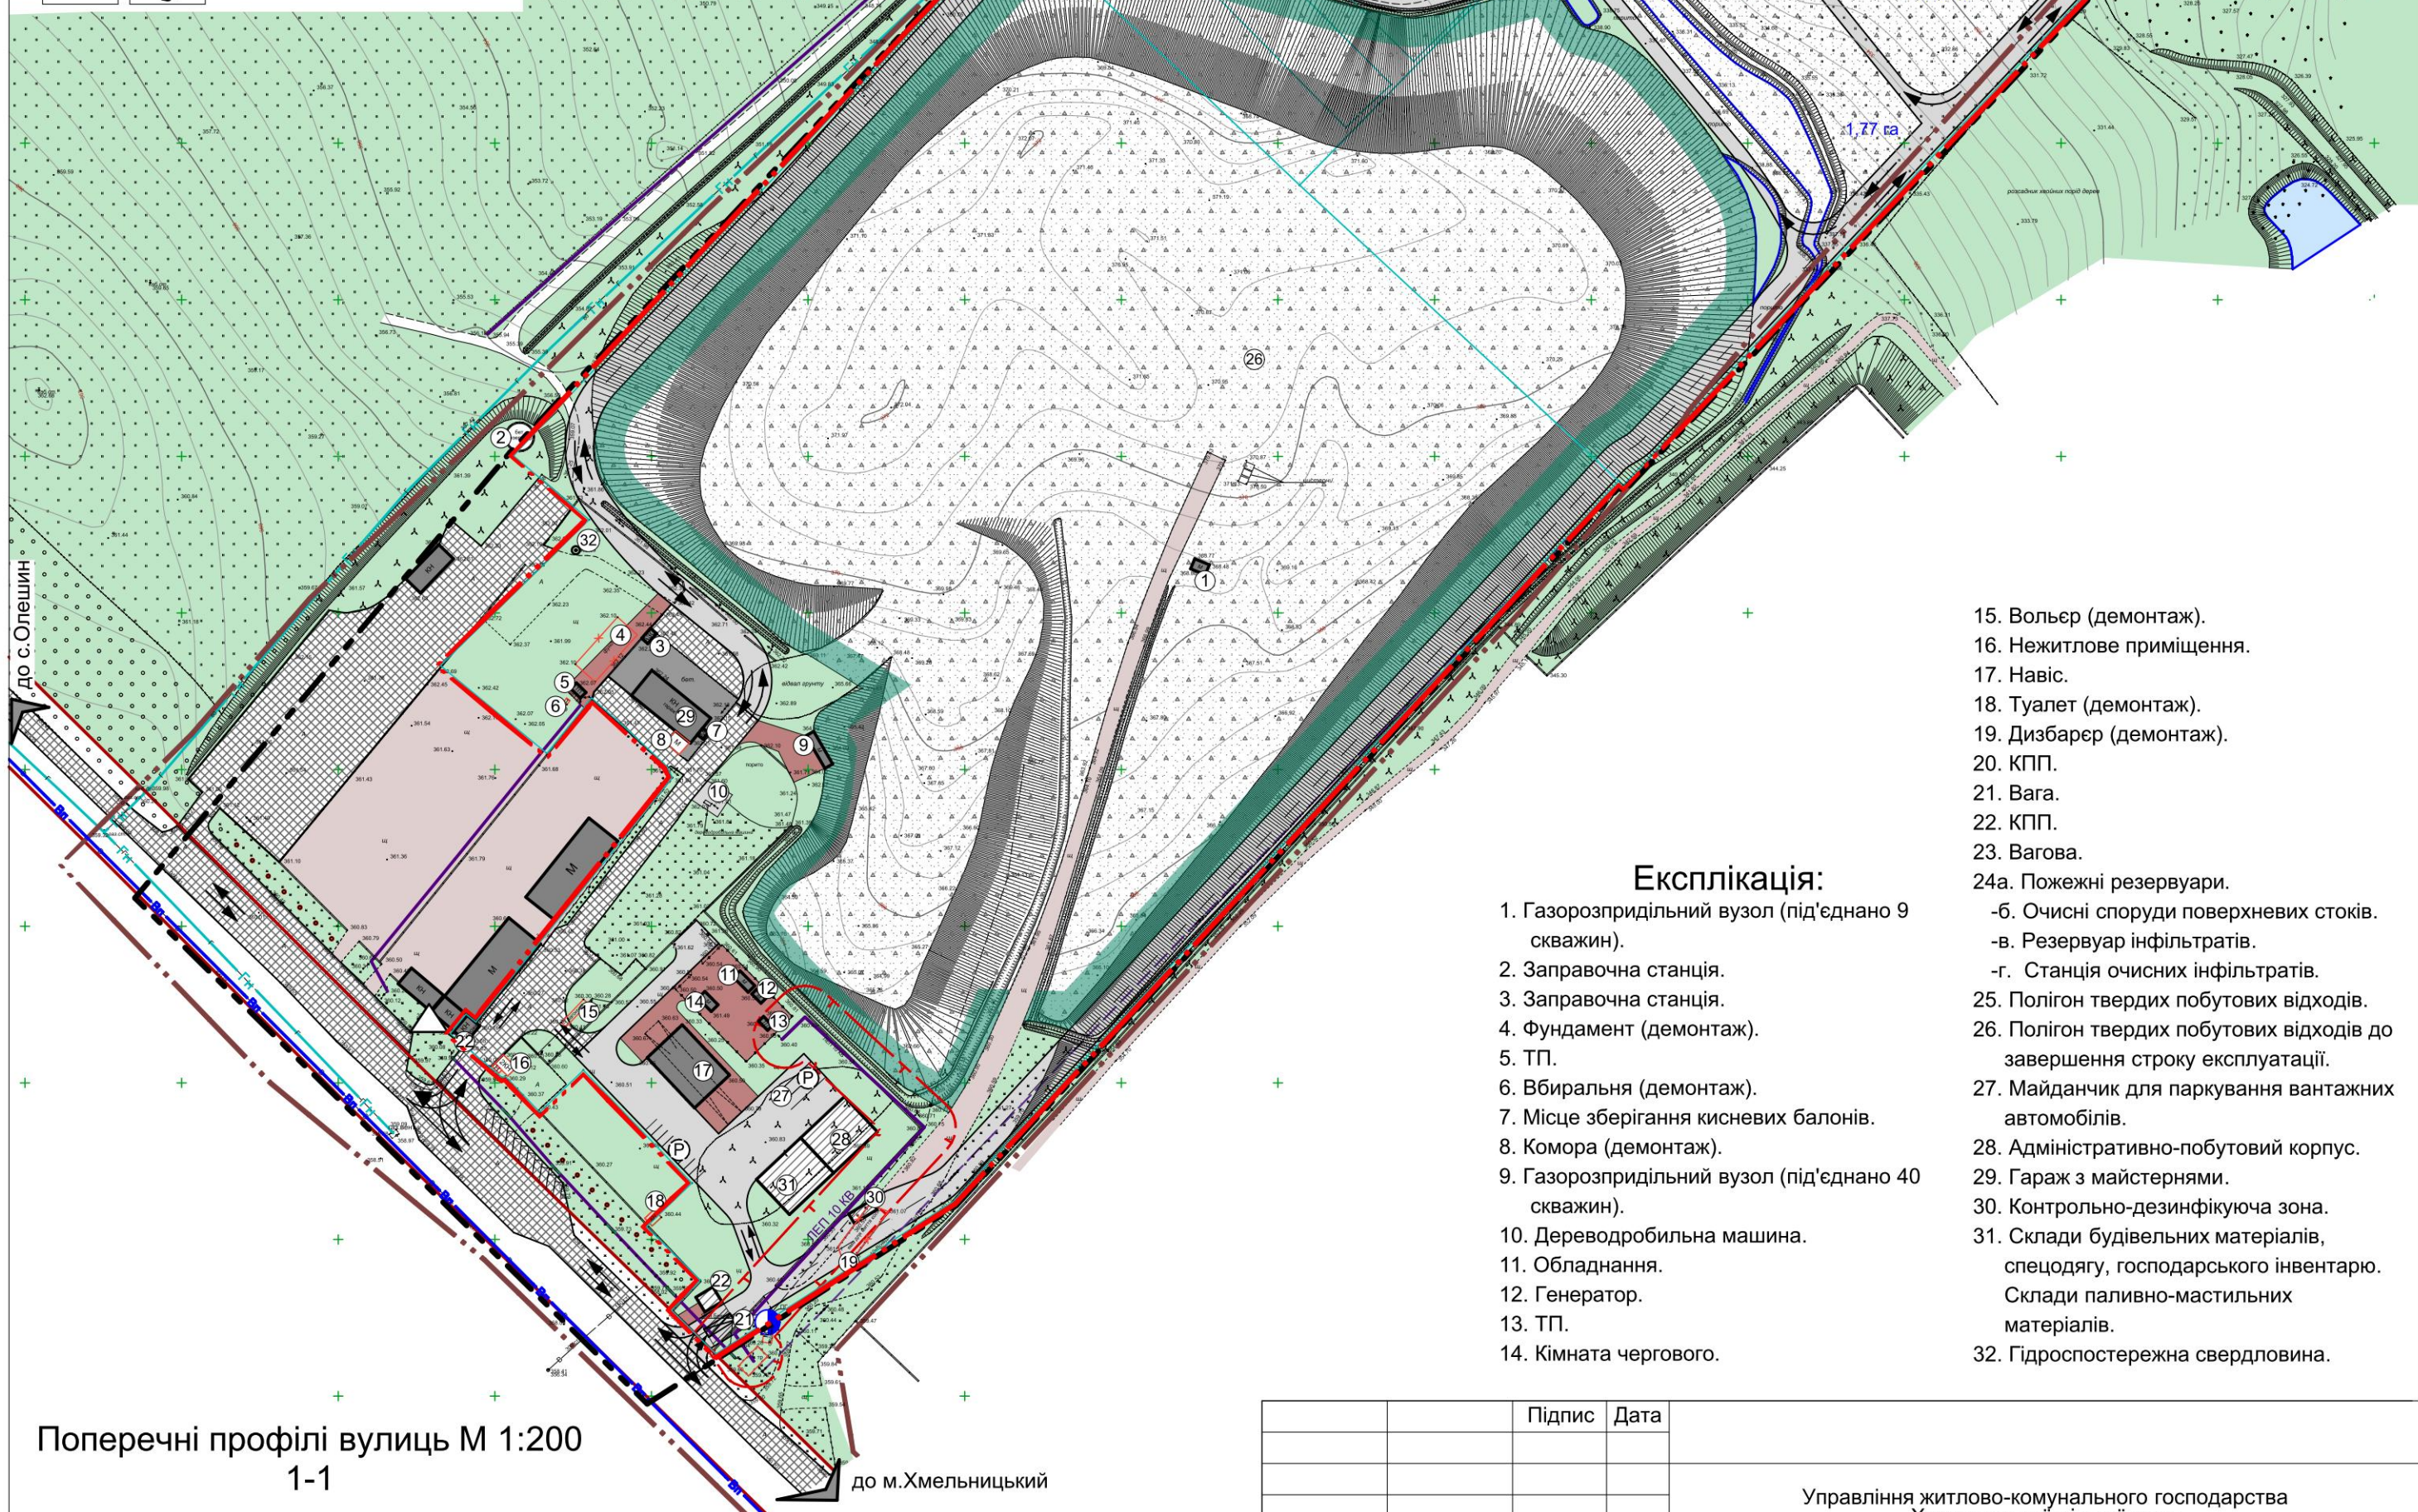

Поперечні профілі вулиць М 1:200
1-1

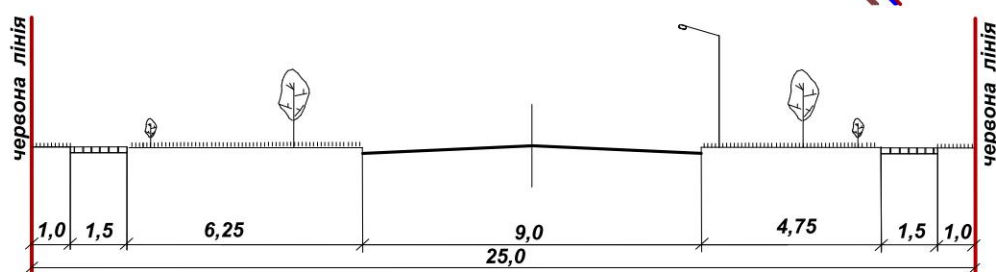

1. Газорозподільний вузол (під'єднано 9 скважин).
2. Заправочна станція.
3. Заправочна станція.
4. Фундамент (демонтаж).
5. ТП.
6. Вбиральня (демонтаж).
7. Місце зберігання кисневих балонів.
8. Комора (демонтаж).
9. Газорозподільний вузол (під'єднано 40 скважин).
10. Дереводробильна машина.
11. Обладнання.
12. Генератор.
13. ТП.
14. Кімната чергового.
- б. Очисні споруди поверхневих стоків.
- в. Резервуар інфільтратів.
- г. Станція очисних інфільтратів.
25. Полігон твердих побутових відходів.
26. Полігон твердих побутових відходів до завершення строку експлуатації.
27. Майданчик для паркування вантажних автомобілів.
28. Адміністративно-побутовий корпус.
29. Гараж з майстернями.
30. Контрольно-дезінфікуюча зона.
31. Склади будівельних матеріалів, спецодягу, господарського інвентарю. Склади паливно-мастильних матеріалів.
32. Гідропостережна свердловина.

[illegible]