



ДЕТАЛЬНИЙ ПЛАН ТЕРИТОРІЇ обмеженої вулицями: вул. Трудова, вул. Мельникова, вул. Веретка, вул. Проектна №8, вул. Прибузька з метою реалізації експериментального проекту щодо створення фонду соціального орендованого житла та надання його в оренду

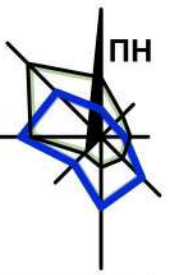



Схема розташування земельної ділянки у планувальній структурі Генерального плану м.Хмельницький

УМОВНІ ПОЗНАЧЕННЯ:

ТЕРИТОРІЇ:

ІСНУЮЧІ	ПРОЕКТНІ	
		ЖИТЛОВОЇ САДИБНОЇ ЗАБУДОВИ
		ЖИТЛОВОЇ БАГАТОКВАРТИРНОЇ ЗАБУДОВИ
		САДОВИ ТОВАРИСТВА
		ГРОМАДСЬКОЇ ЗАБУДОВИ
		ВИРОБНИЧІ
		ТРАНСПОРТНОЇ ІНФРАСТРУКТУРИ
		ІНЖЕНЕРНОЇ ІНФРАСТРУКТУРИ
		КОМУНАЛЬНИХ ОБ'ЄКТІВ
		ЗЕЛЕНИХ НАСАДЖЕНЬ ЗАГАЛЬНОГО ПРИЗНАЧЕННЯ
		ОБ'ЄКТ ПРИРОДНО-ЗАПОВІДНОГО ФОНДУ
		ЗЕЛЕНИХ НАСАДЖЕНЬ СПЕЦПРИЗНАЧЕННЯ
		СПЕЦІАЛЬНОГО ПРИЗНАЧЕННЯ
		ВОДНИЙ ОБ'ЄКТ
		КЛАДОВИЩА
		МЕМОРІАЛЬНИЙ СКВЕР
		ОБ'ЄКТА РЕІНОВАЦІЇ (зміна цільового призначення)

- 146 Торгові центри, магазини
- 147 Ринок
- 151 Лазня
- 180 ВАТ "ХМЕЛЬНИЦЬКИЙ ЦУКРОВИЙ ЗАВОД"
- 186 ВАТ "ХМЕЛЬНИЦЬКЕЛЕВАТОРМЛИНПОСТАЧ"
- 203 ХМЕЛЬНИЦЬКА КАРТОННО-ПАПЕРОВА ФАБРИКА
- 204 ХМЕЛЬНИЦЬКИЙ КОМБІНАТ ХЛІБОПРОДУКТІВ
- 252 ТОВ "Вікна"
- 276 Виробничі та промислові підприємства
- 285 ВАТ ЕНЕРГОПОСТАЧАЛЬНА КОМПАНІЯ "ХМЕЛЬНИЦЬКОБЛЕНЕРГО" ХМЕЛЬНИЦЬКЕ ПІВНІЧНЕ ПІДПРИЄМСТВО ЕЛЕКТРИЧНИХ МЕРЕЖ"
- 286 Електропідстанція
- 288 Котельня
- 289 Виробничі та промислові підприємства
- 326 Бази
- 357 ПМК, СПМК
- 372 Гаражі, ГБК
- 373 Гаражі, ГБК
- 374 Автостоянка
- 375 СТО
- 376 АЗС
- 389 Електропідстанція

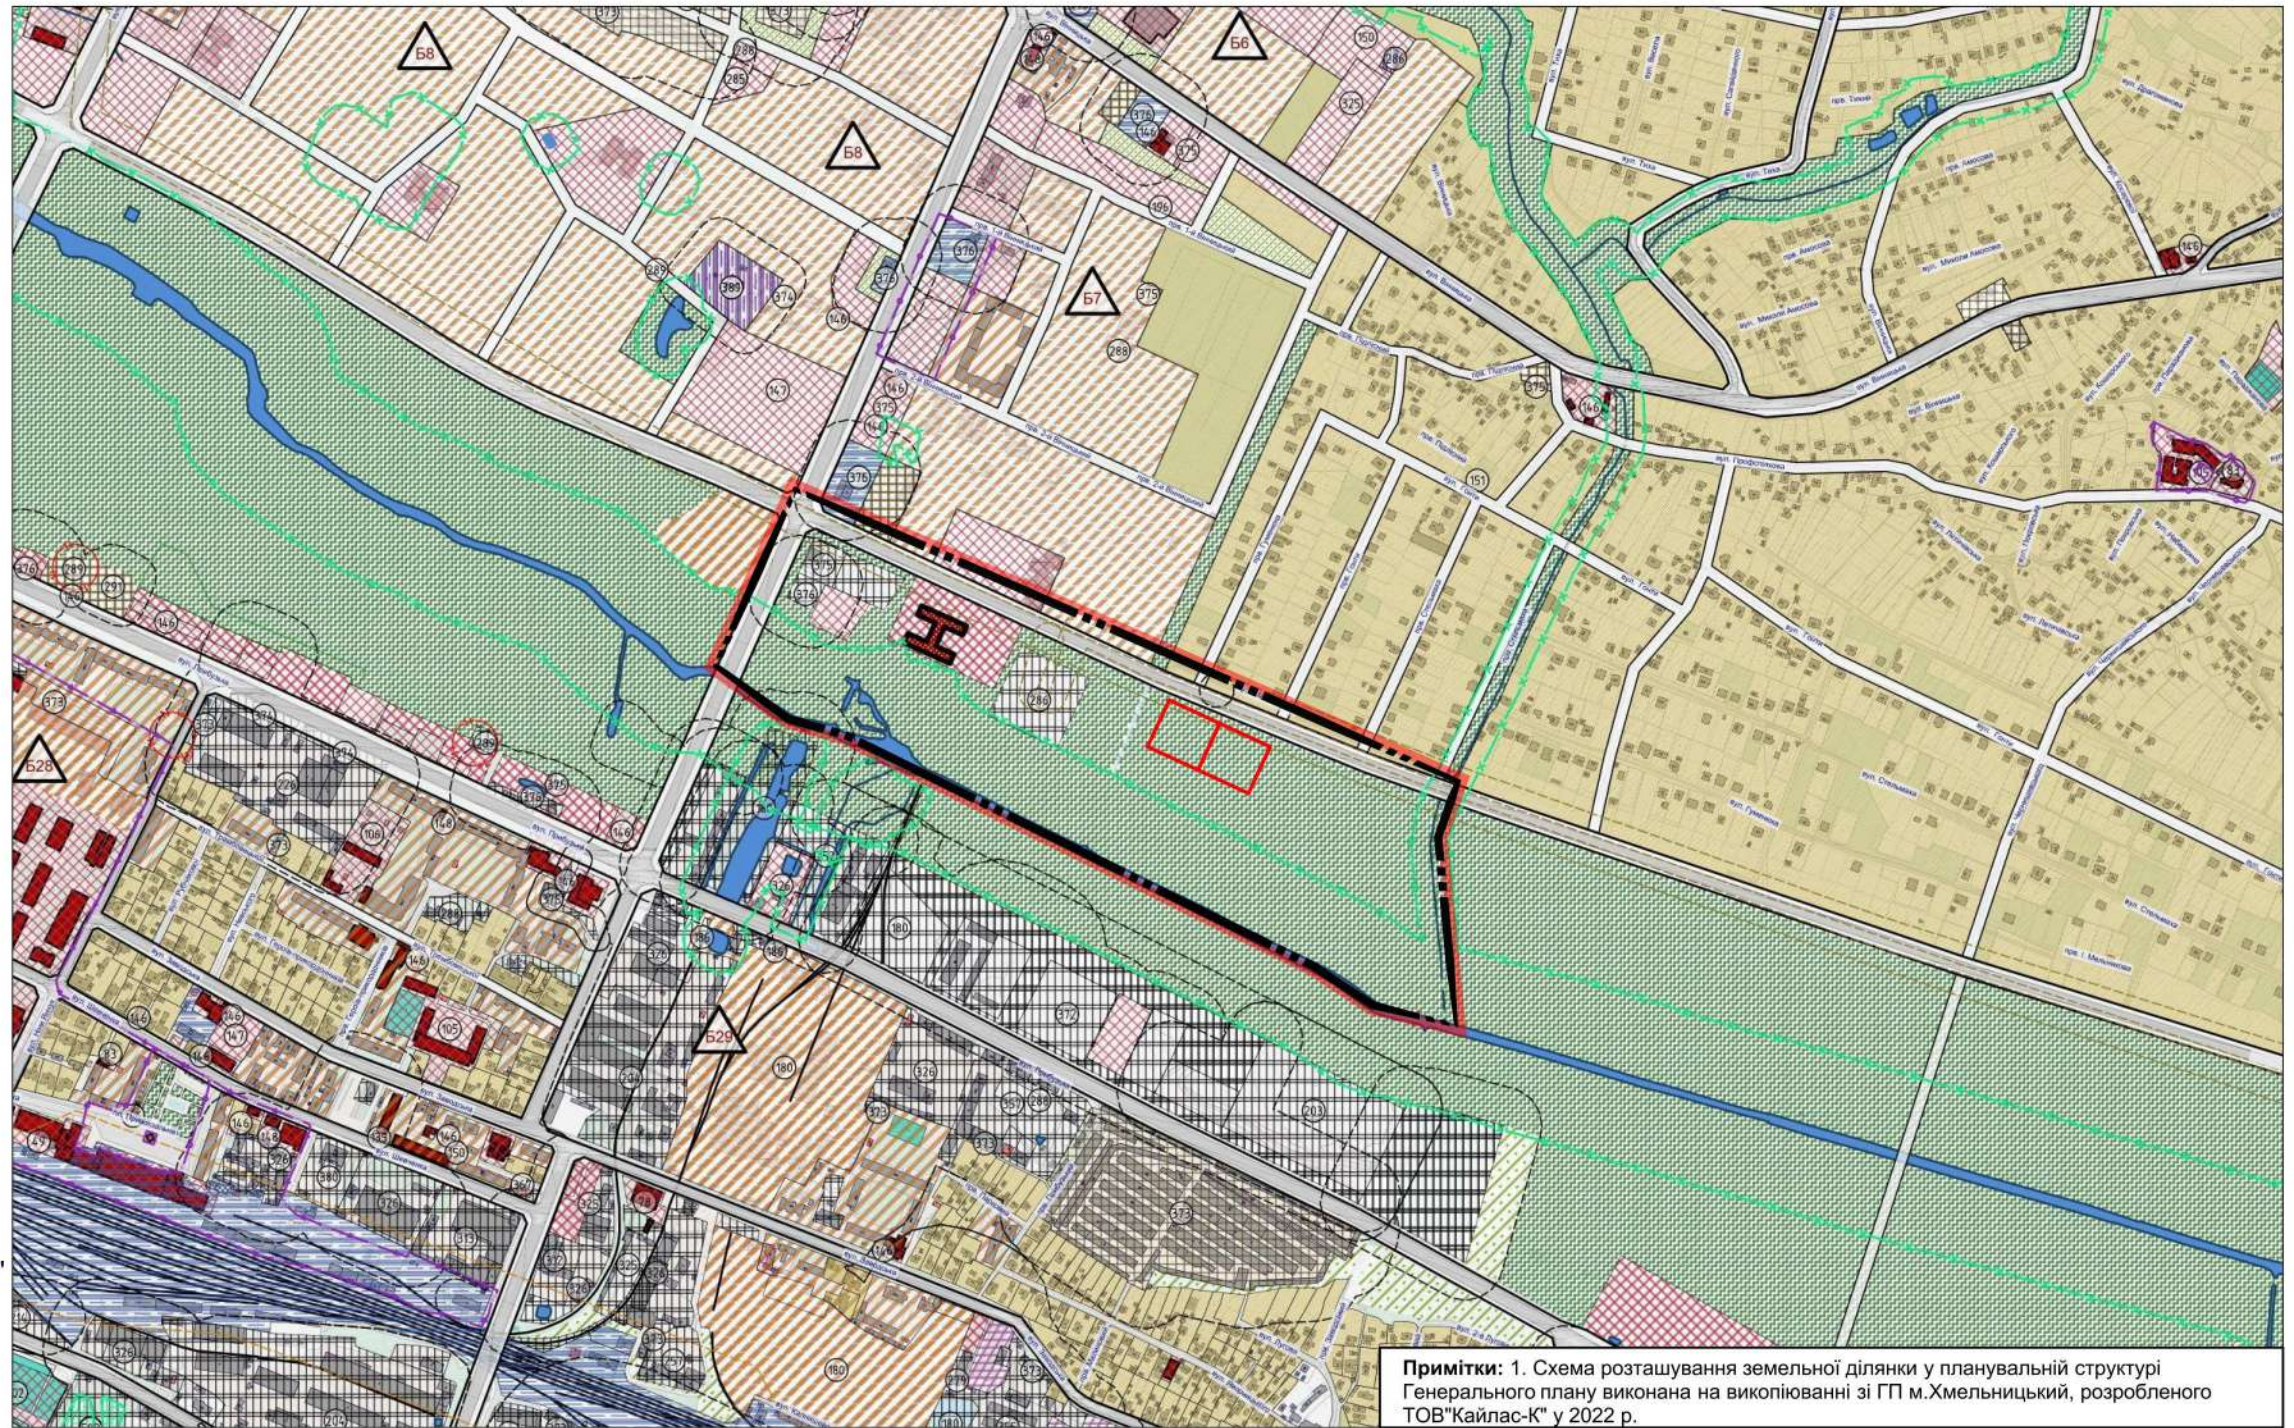

Примітки: 1. Схема розташування земельної ділянки у планувальній структурі Генерального плану виконана на вкопійованні зі ГП м.Хмельницький, розробленого ТОВ"Кайлас-К" у 2022 р.

УМОВНІ ПОЗНАЧЕННЯ:

	існуючі
	межі території опрацювання
	межі ділянок проектування згідно кадастру

						1/24/061	ДПТ			
Зм.	Кільк.	Аркуш	Надк.	Підп.	Дата	ДЕТАЛЬНИЙ ПЛАН ТЕРИТОРІЇ обмеженої вулицями: вул. Трудова, вул. Мельникова, вул. Веретка, вул. Проектна №8, вул. Прибузька з метою реалізації експериментального проекту щодо створення фонду соціального орендованого житла та надання його в оренду				
ГАП		Воробйова Н.В.			2025	Замовник: Управління архітектури та містобудування Хмельницької міської ради	Стадія	Аркуш	Аркушів	
Розробила		Воробйова Н.В.			2025		МД	1	6	
Перевірила					2025					
Н.Контроль					2025					
Схема розташування земельної ділянки у планувальній структурі Генерального плану м.Хмельницький							ТОВ "Кайлас-К" Сертифікат АА № 004574 Хмельницький - 2025			

Замість інв. №

Підпис і дата

Інв. № ориг.