


Вимоги до об'ємно-просторового рішення

Огорожі




Типи огорожі


Скляні

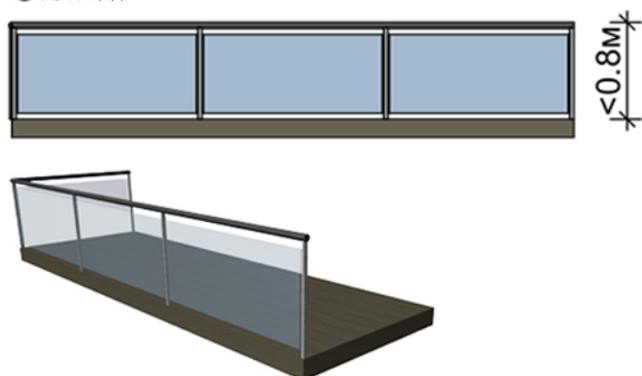

Дерев'яні

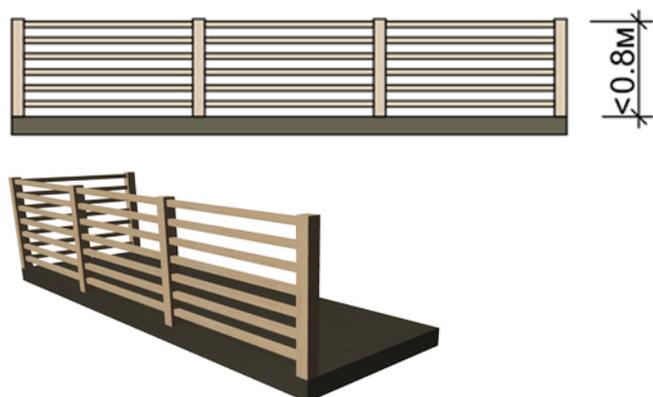

Металеві

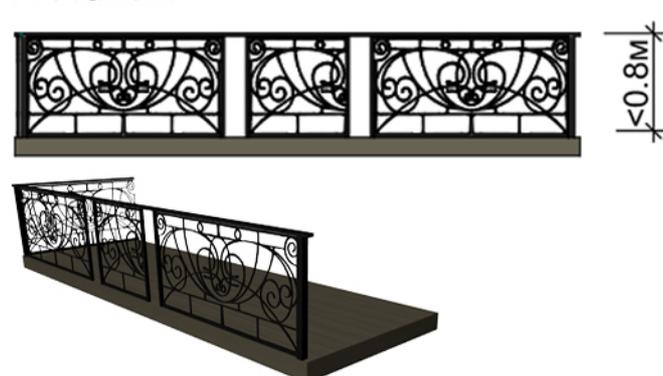

Дерев'яні з використанням озеленення




У випадку перепаду висот покриття з ухилом у співвідношенні більше 1:10 (10%) або аварійного стану покриття можливе становлення подіуму висотою сходинок до 15 см з обов'язковим встановленням пандусів.

По периметру відкритих майданчиків для харчування допускається влаштування огорожі з легких збірно-розбірних конструкцій висотою до 0,8 м.

Конструкції огорожі – натуральні матеріали (метал, дерево, скло), які повинні бути розміщені в одну лінію

Вимоги до об'ємно-просторового рішення


Сонцезахисні елементи

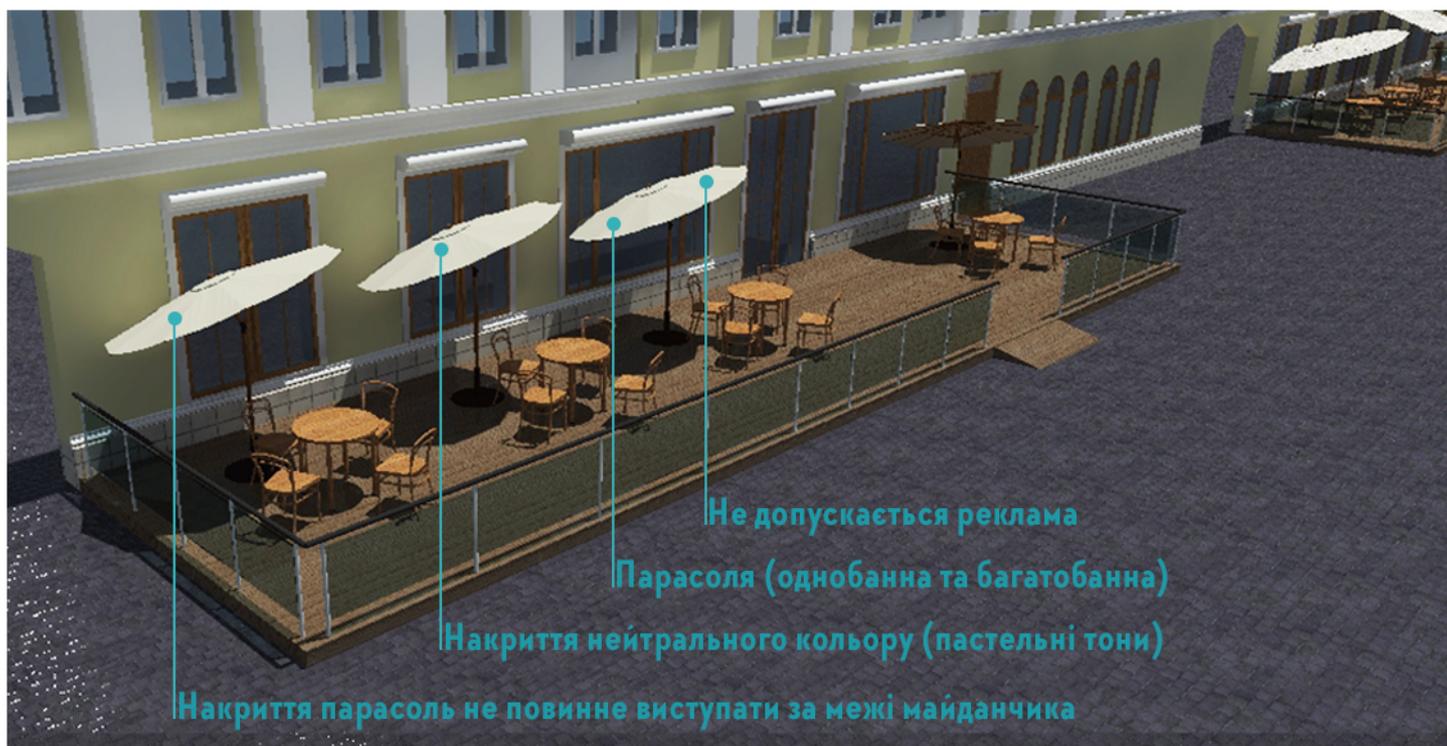


Типи накриття

Розкладна парасоля


Парасоля однобанна
(з боковою опорою)

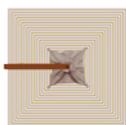



Парасоля однобанна
(з центральною опорою)

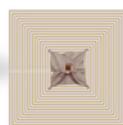

Парасоля багатобанна

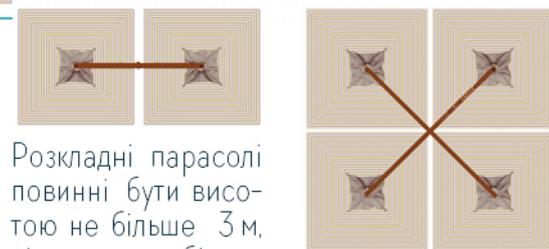

Розкладні парасолі повинні бути висотою не більше 3 м, діаметром не більше 4 м, а у випадку розміщення квадратних парасоль - не більше 5 м по діагоналі.

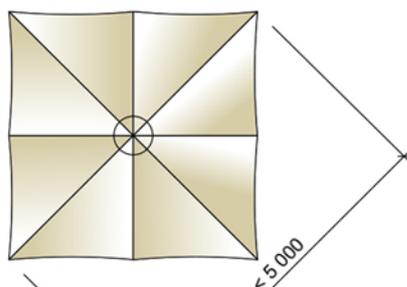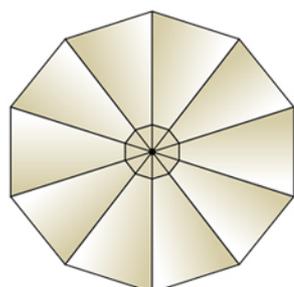

Не допускається будь-якої реклами (в тому числі алкогольних та слабоалкогольних напоїв) на сонцезахисних елементах майданчика, крім розміщених на звісах тканини парасоль або маркіз назви або логотипу закладу, біля якого вони встановлені.

< 4 000

< 5 000

Вимоги до об'ємно-просторового рішення


Сонцезахисні елементи



Типи накриття

Маркіза

Навісна маркіза (одностороння з кріпленням до фасаду)


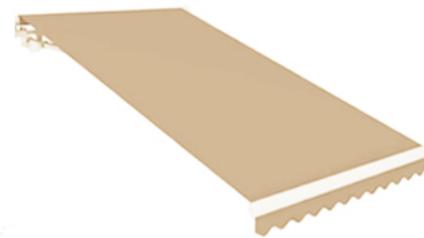


Маркіза-пергола

Маркіза-пальміра



Загальні вимоги до розміщення майданчиків

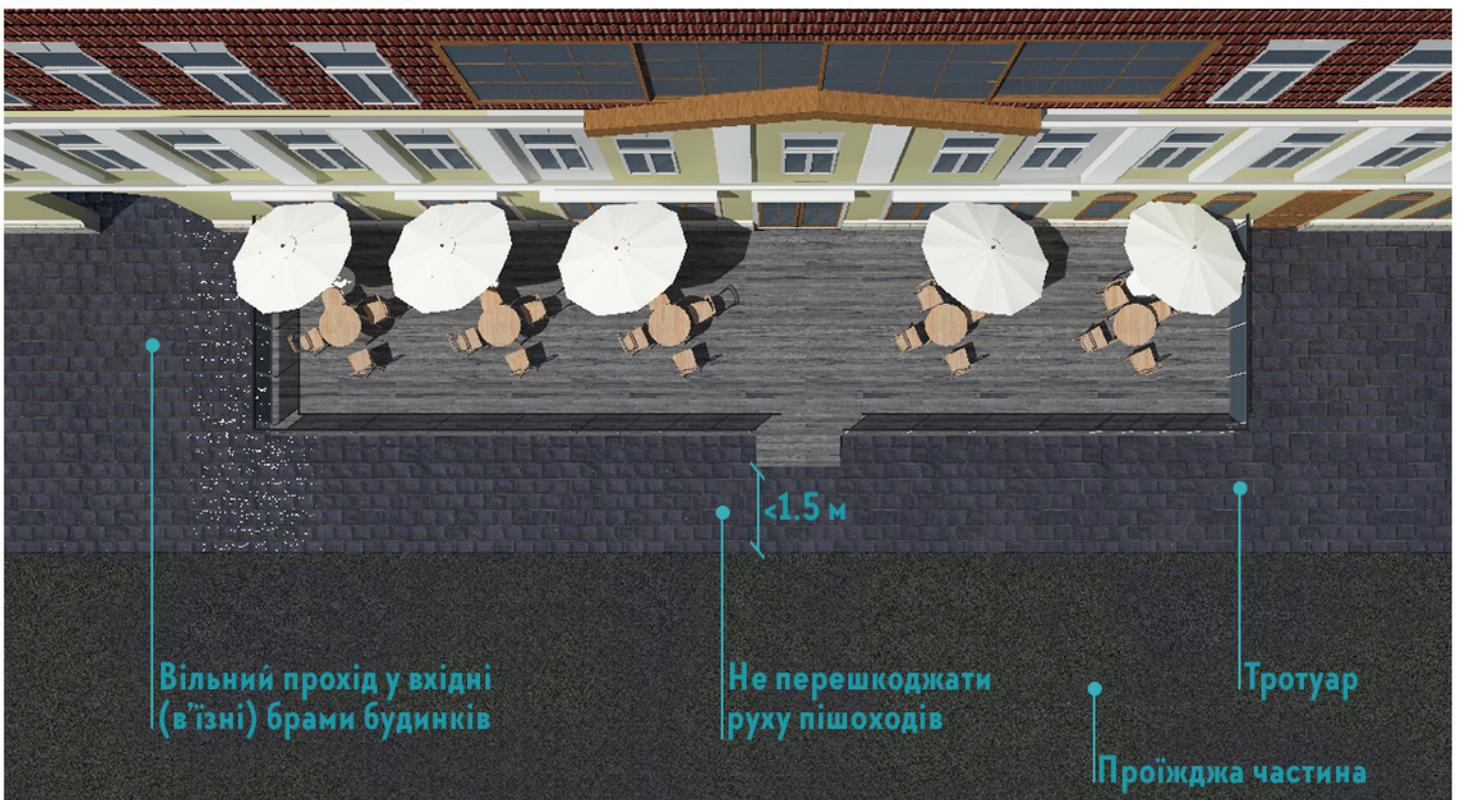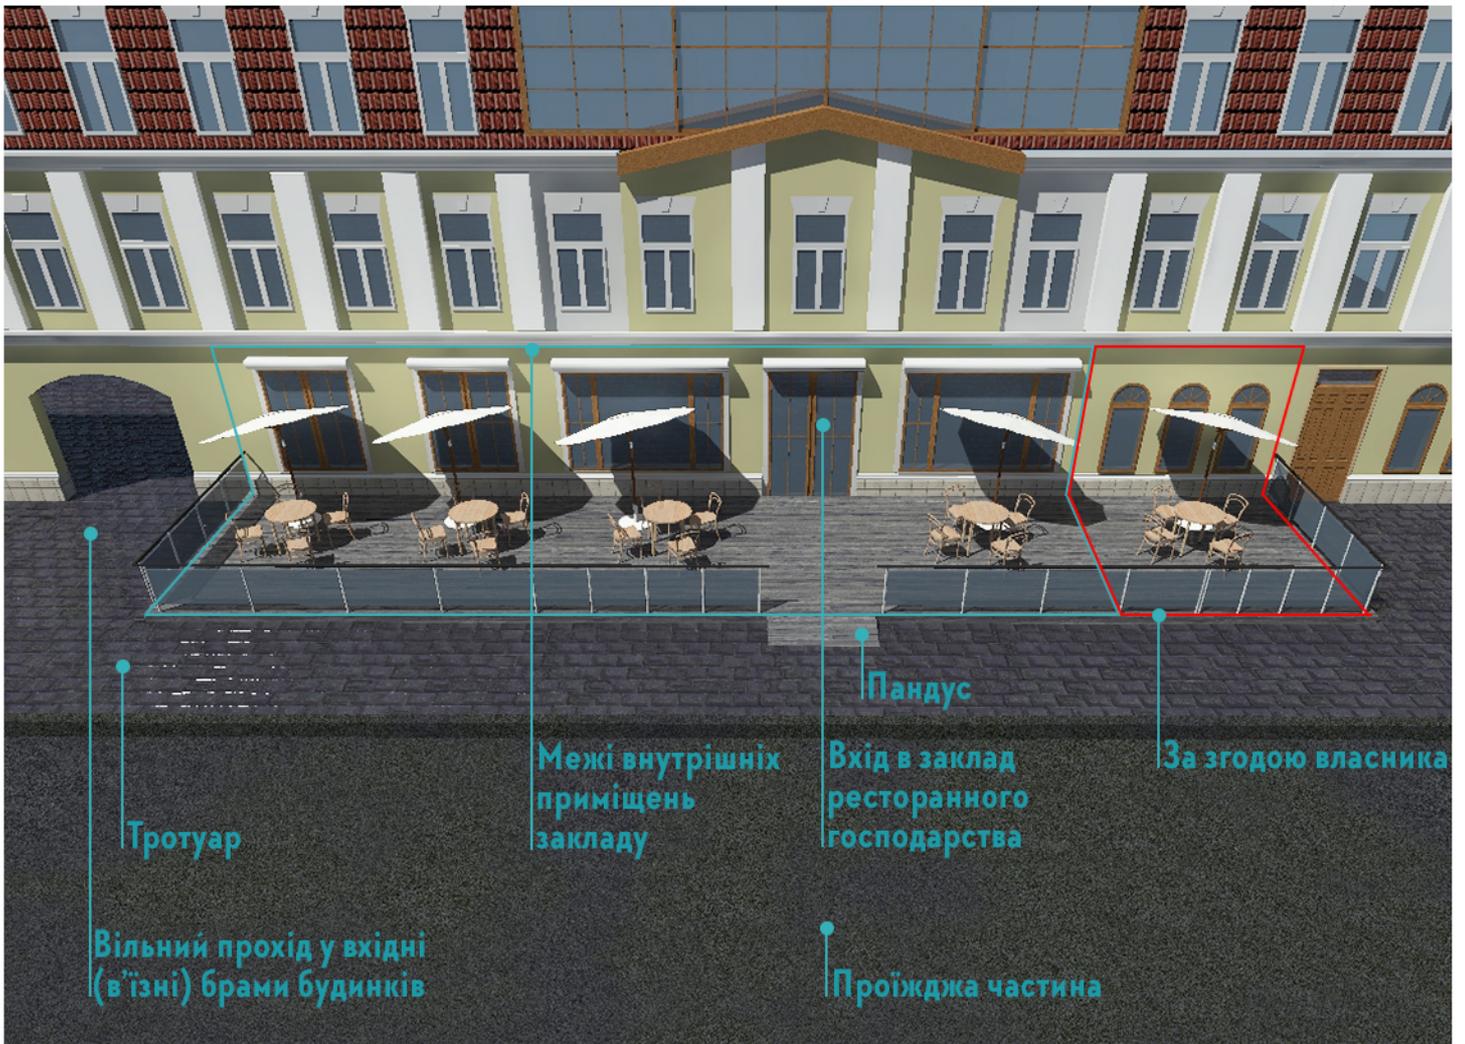


Вимоги до об'ємно-просторового рішення


Елементи вертикального та контейнерного озеленення




Високий
прямокутний

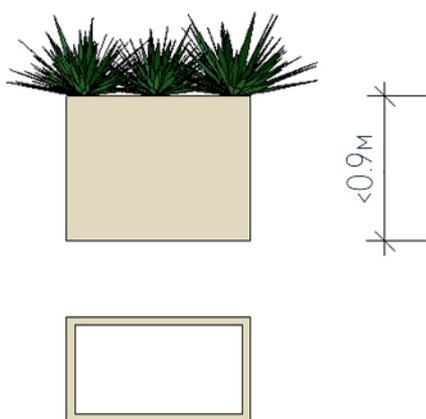


Пірамідальний

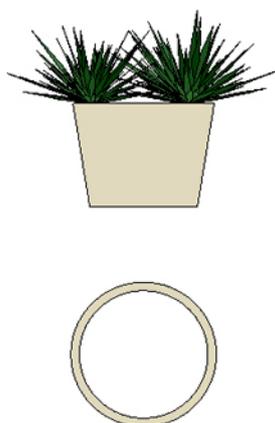


Циліндричний
(в січenni коло або овал)

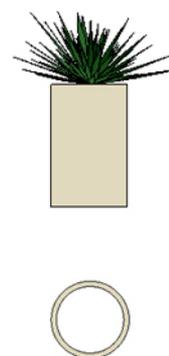

Конічний

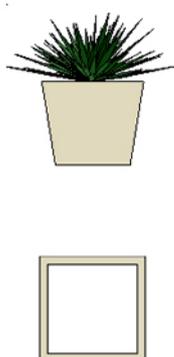

Низький
прямокутний

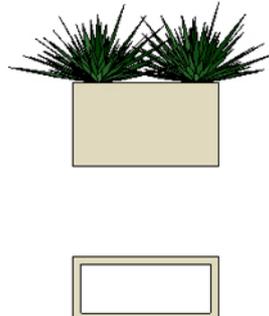

Не рекомендується використання озеленення, яке не стійке

На ніжках, що перешкоджає прибиранню)

Вище 0,9 м, яке не забезпечує стійкості)

Коли центр тяжіння знаходиться у верхній частині контейнера (легко перевертається)

Площа опори мала (легко перевертається)


Вимоги до об'ємно-просторового рішення

Типи меблів

Дерево



Дерево-метал

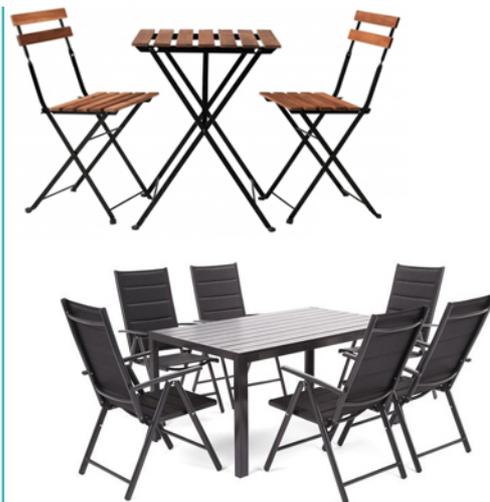

Дерево-скло



Штучний ротанг




Метал



Метал-скло



Період розміщення літніх майданчиків

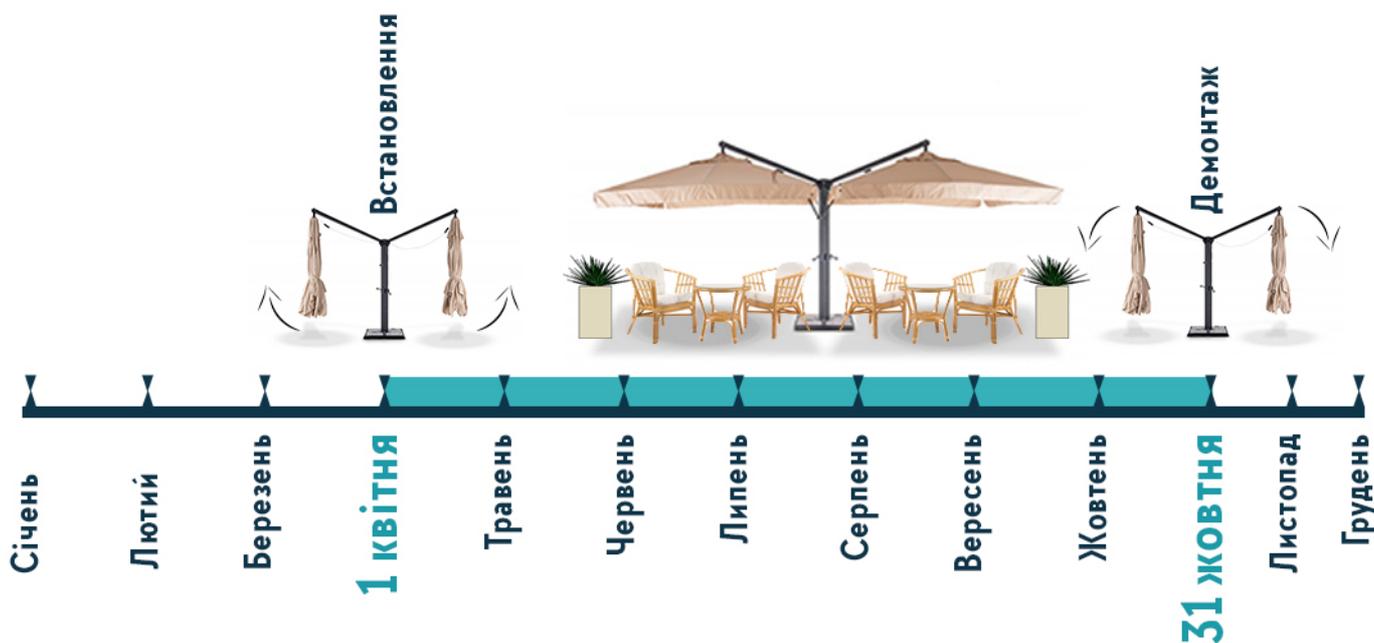

У межах відкритих майданчиків для харчування можуть бути встановлені лише столики, крісла, лавки, світильники, декоративні елементи, підставки для меню, парасольки, урни для сміття, квіткові та ландшафтні композиції, спеціальне обладнання для регулювання температурного режиму повітря на майданчику, офіціантські станції (крім барних стійок).