


Схема розташування території у планувальній структурі населеного пункту М 1:10 000

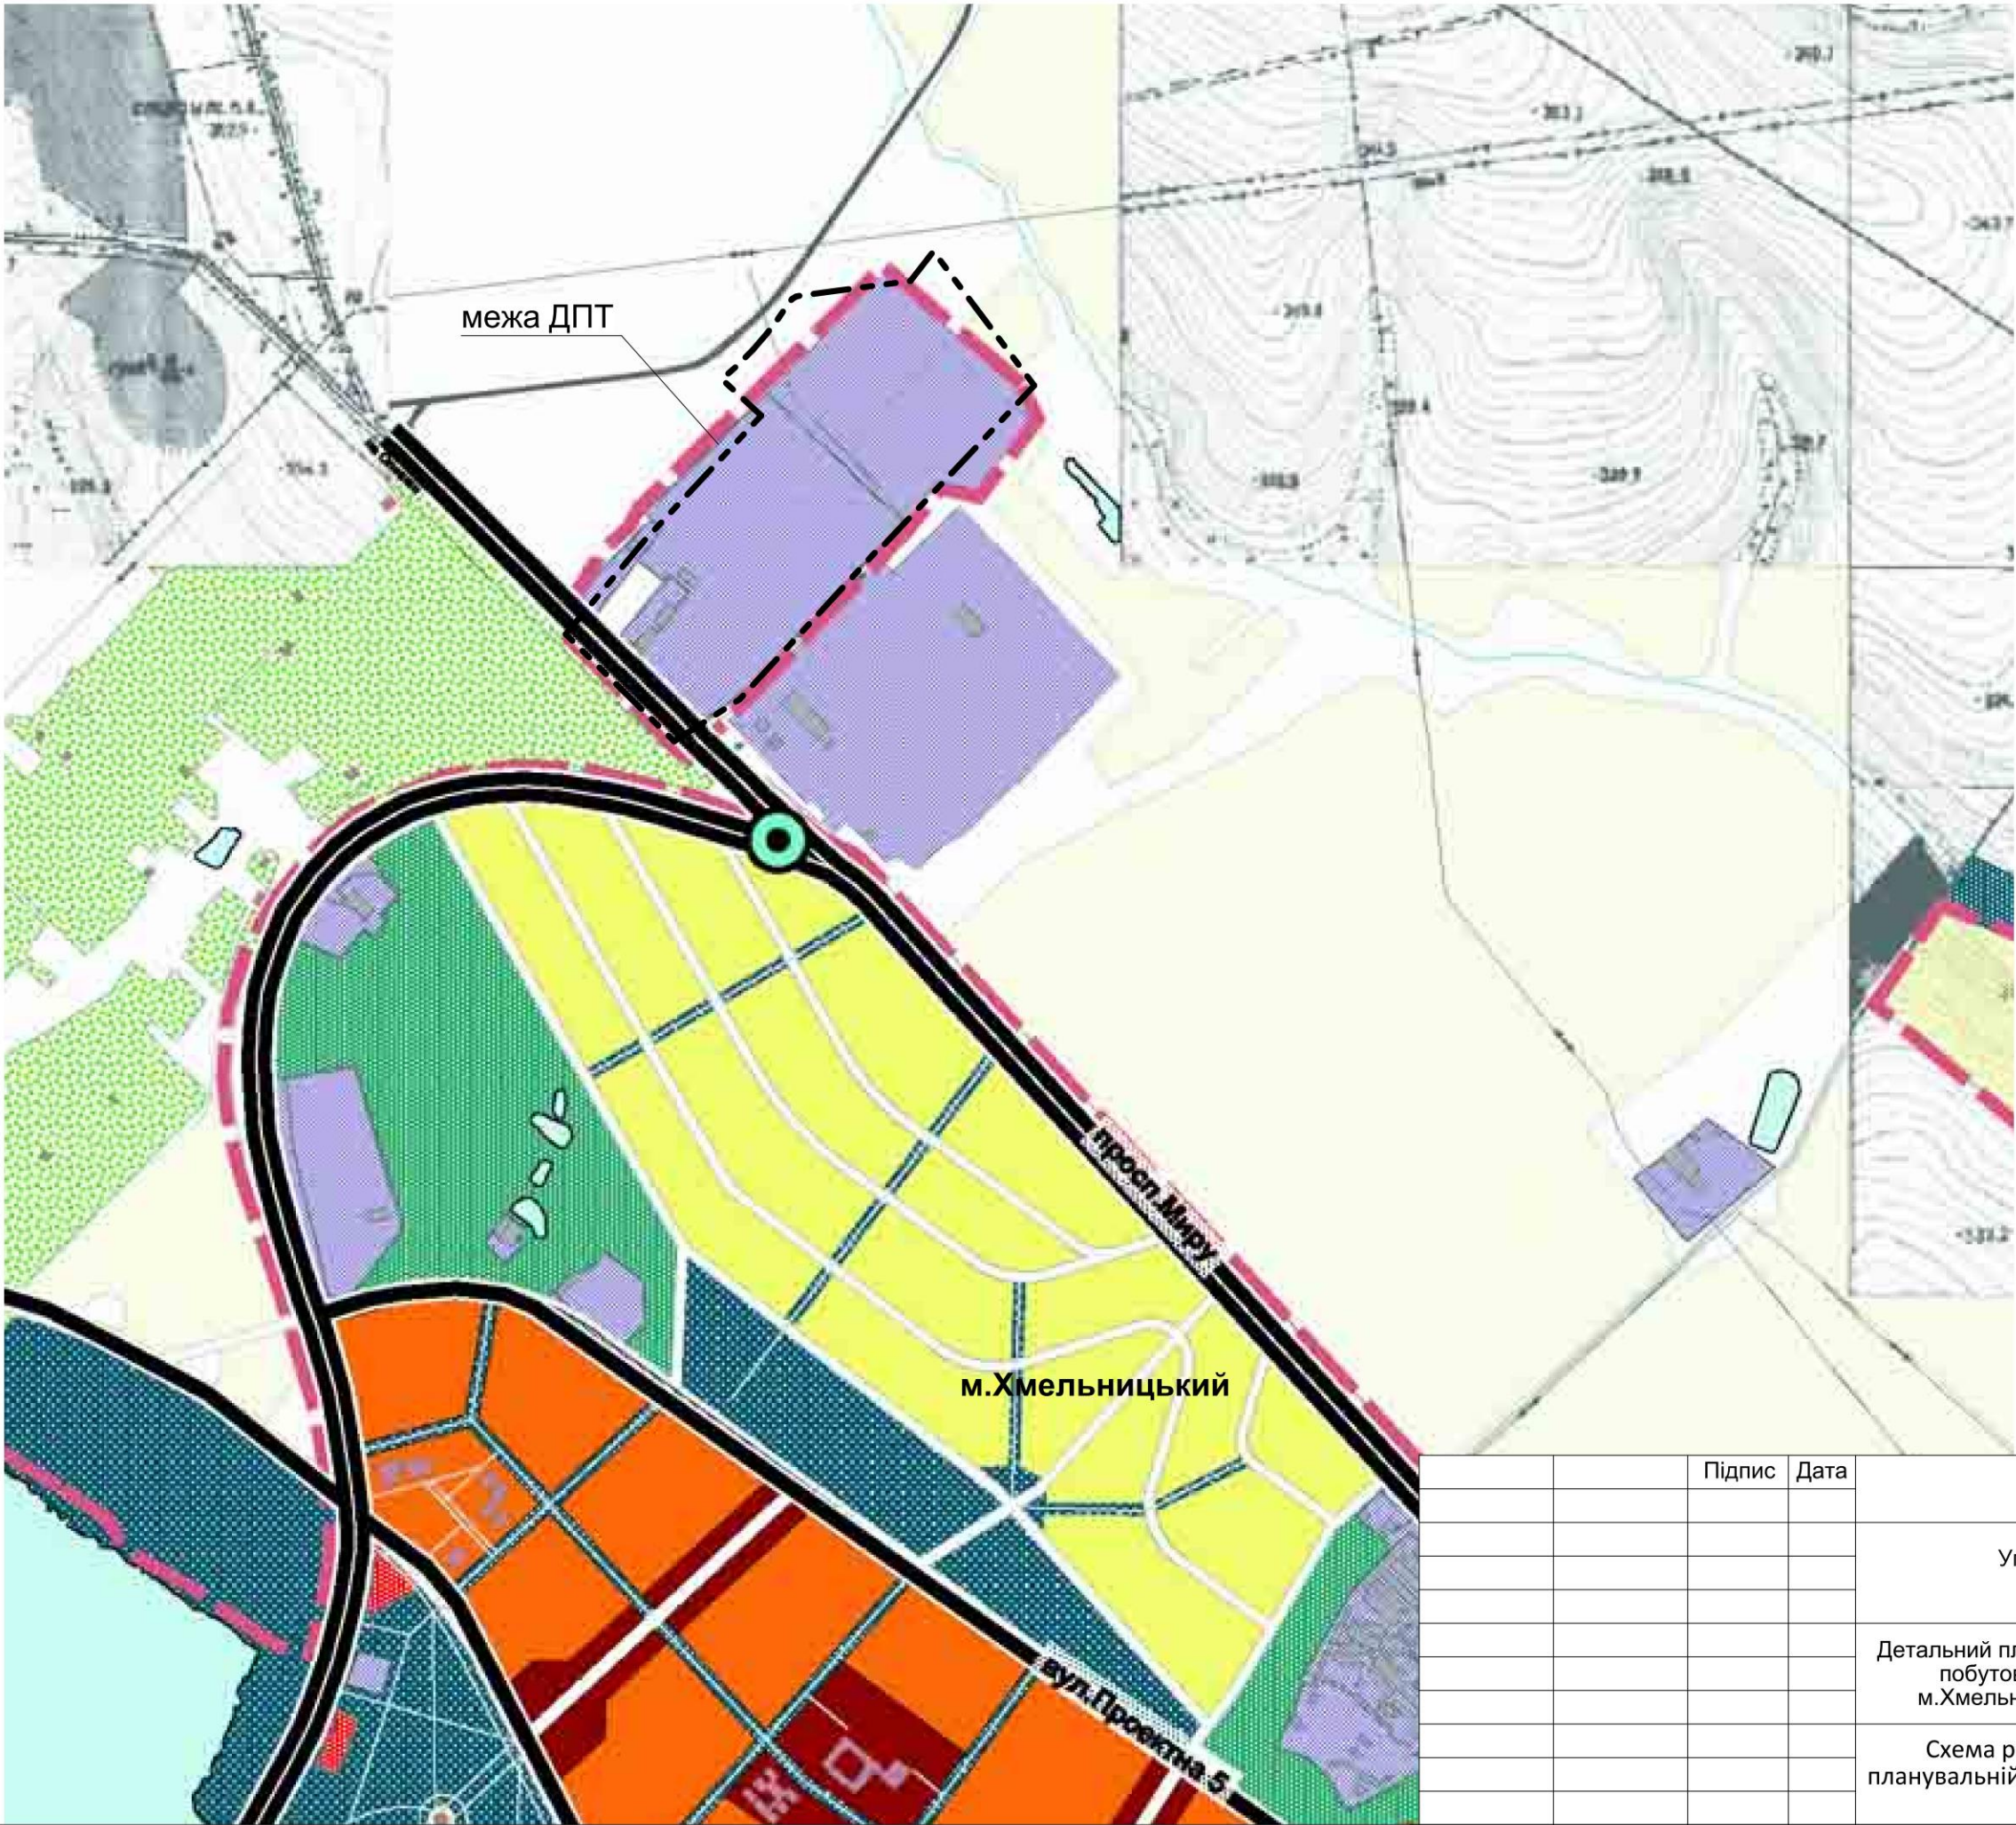


УМОВНІ ПОЗНАЧЕННЯ	
ТЕРИТОРІЇ	
	САДИБНОЇ ЖИТЛОВОЇ ЗАБУДОВИ
	БАГАТОКВАРТИРНОЇ ЖИТЛОВОЇ ЗАБУДОВИ
	УСТАНОВ І ПІДПРИЄМСТВ ОБСЛУГОВУВАННЯ
	ПАМ'ЯТКИ МІСТОБУДУВАННЯ І АРХІТЕКТУРИ МІСЦЕВОГО ЗНАЧЕННЯ
	ЗЕЛЕНИХ НАСАДЖЕНЬ ЗАГАЛЬНОГО КОРИСТУВАННЯ
	ЛІСІВ І ЛІСОПАРКІВ
	КУЛЬТУРНОЇ РОСЛИННОСТІ
	ІНШИХ ЗЕЛЕНИХ НАСАДЖЕНЬ
	СПОРТИВНИХ СПОРУД
	КОЛЕКТИВНИХ САДІВ
	КЛАДОВИЩ
	ВИРОБНИЧИХ ПІДПРИЄМСТВ
	КОМУНАЛЬНИХ ПІДПРИЄМСТВ
	СКЛАДІВ ТА БАЗ
	СПЕЦПРИЗНАЧЕННЯ
	СІЛЬГОСППІДПРИЄМСТВ
	ІНШІ
	ЛІКВІДАЦІЯ ПІДПРИЄМСТВ
	РІКИ, ОЗЕРА, СТАВКИ
	ПРИБЕРЕЖНА ЗАХИСНА СМУГА
	МАГІСТРАЛЬНІ ВУЛИЦІ ЗАГАЛЬНОМІСЬКОГО ЗНАЧЕННЯ
	МАГІСТРАЛЬНІ ВУЛИЦІ РАЙОННОГО ЗНАЧЕННЯ
	ВІДВІД ЗАЛІЗНИЦІ
	МЕЖА МІСТА

		Підпис	Дата	
				Управління житлово-комунального господарства Хмельницької міської ради

Детальний план території полігону твердих побутових відходів за адресою м.Хмельницький, проспект Миру, 7
Опорний план та схема використання території М 1:2000

Умовні позначення:

- межа ділянки ДПТ
- межа проекрованої ділянки
- межа м.Хмельницький
- межа ділянки, що має акт на право власності
- дороги та проїзди з твердим покриттям
- щебенеve покриття
- будівлі та споруди
- полігон твердих побутових відходів
- озеленені території
- ЛЕП та її охоронна зона
- пожежний гідрант
- газорозподільний пункт

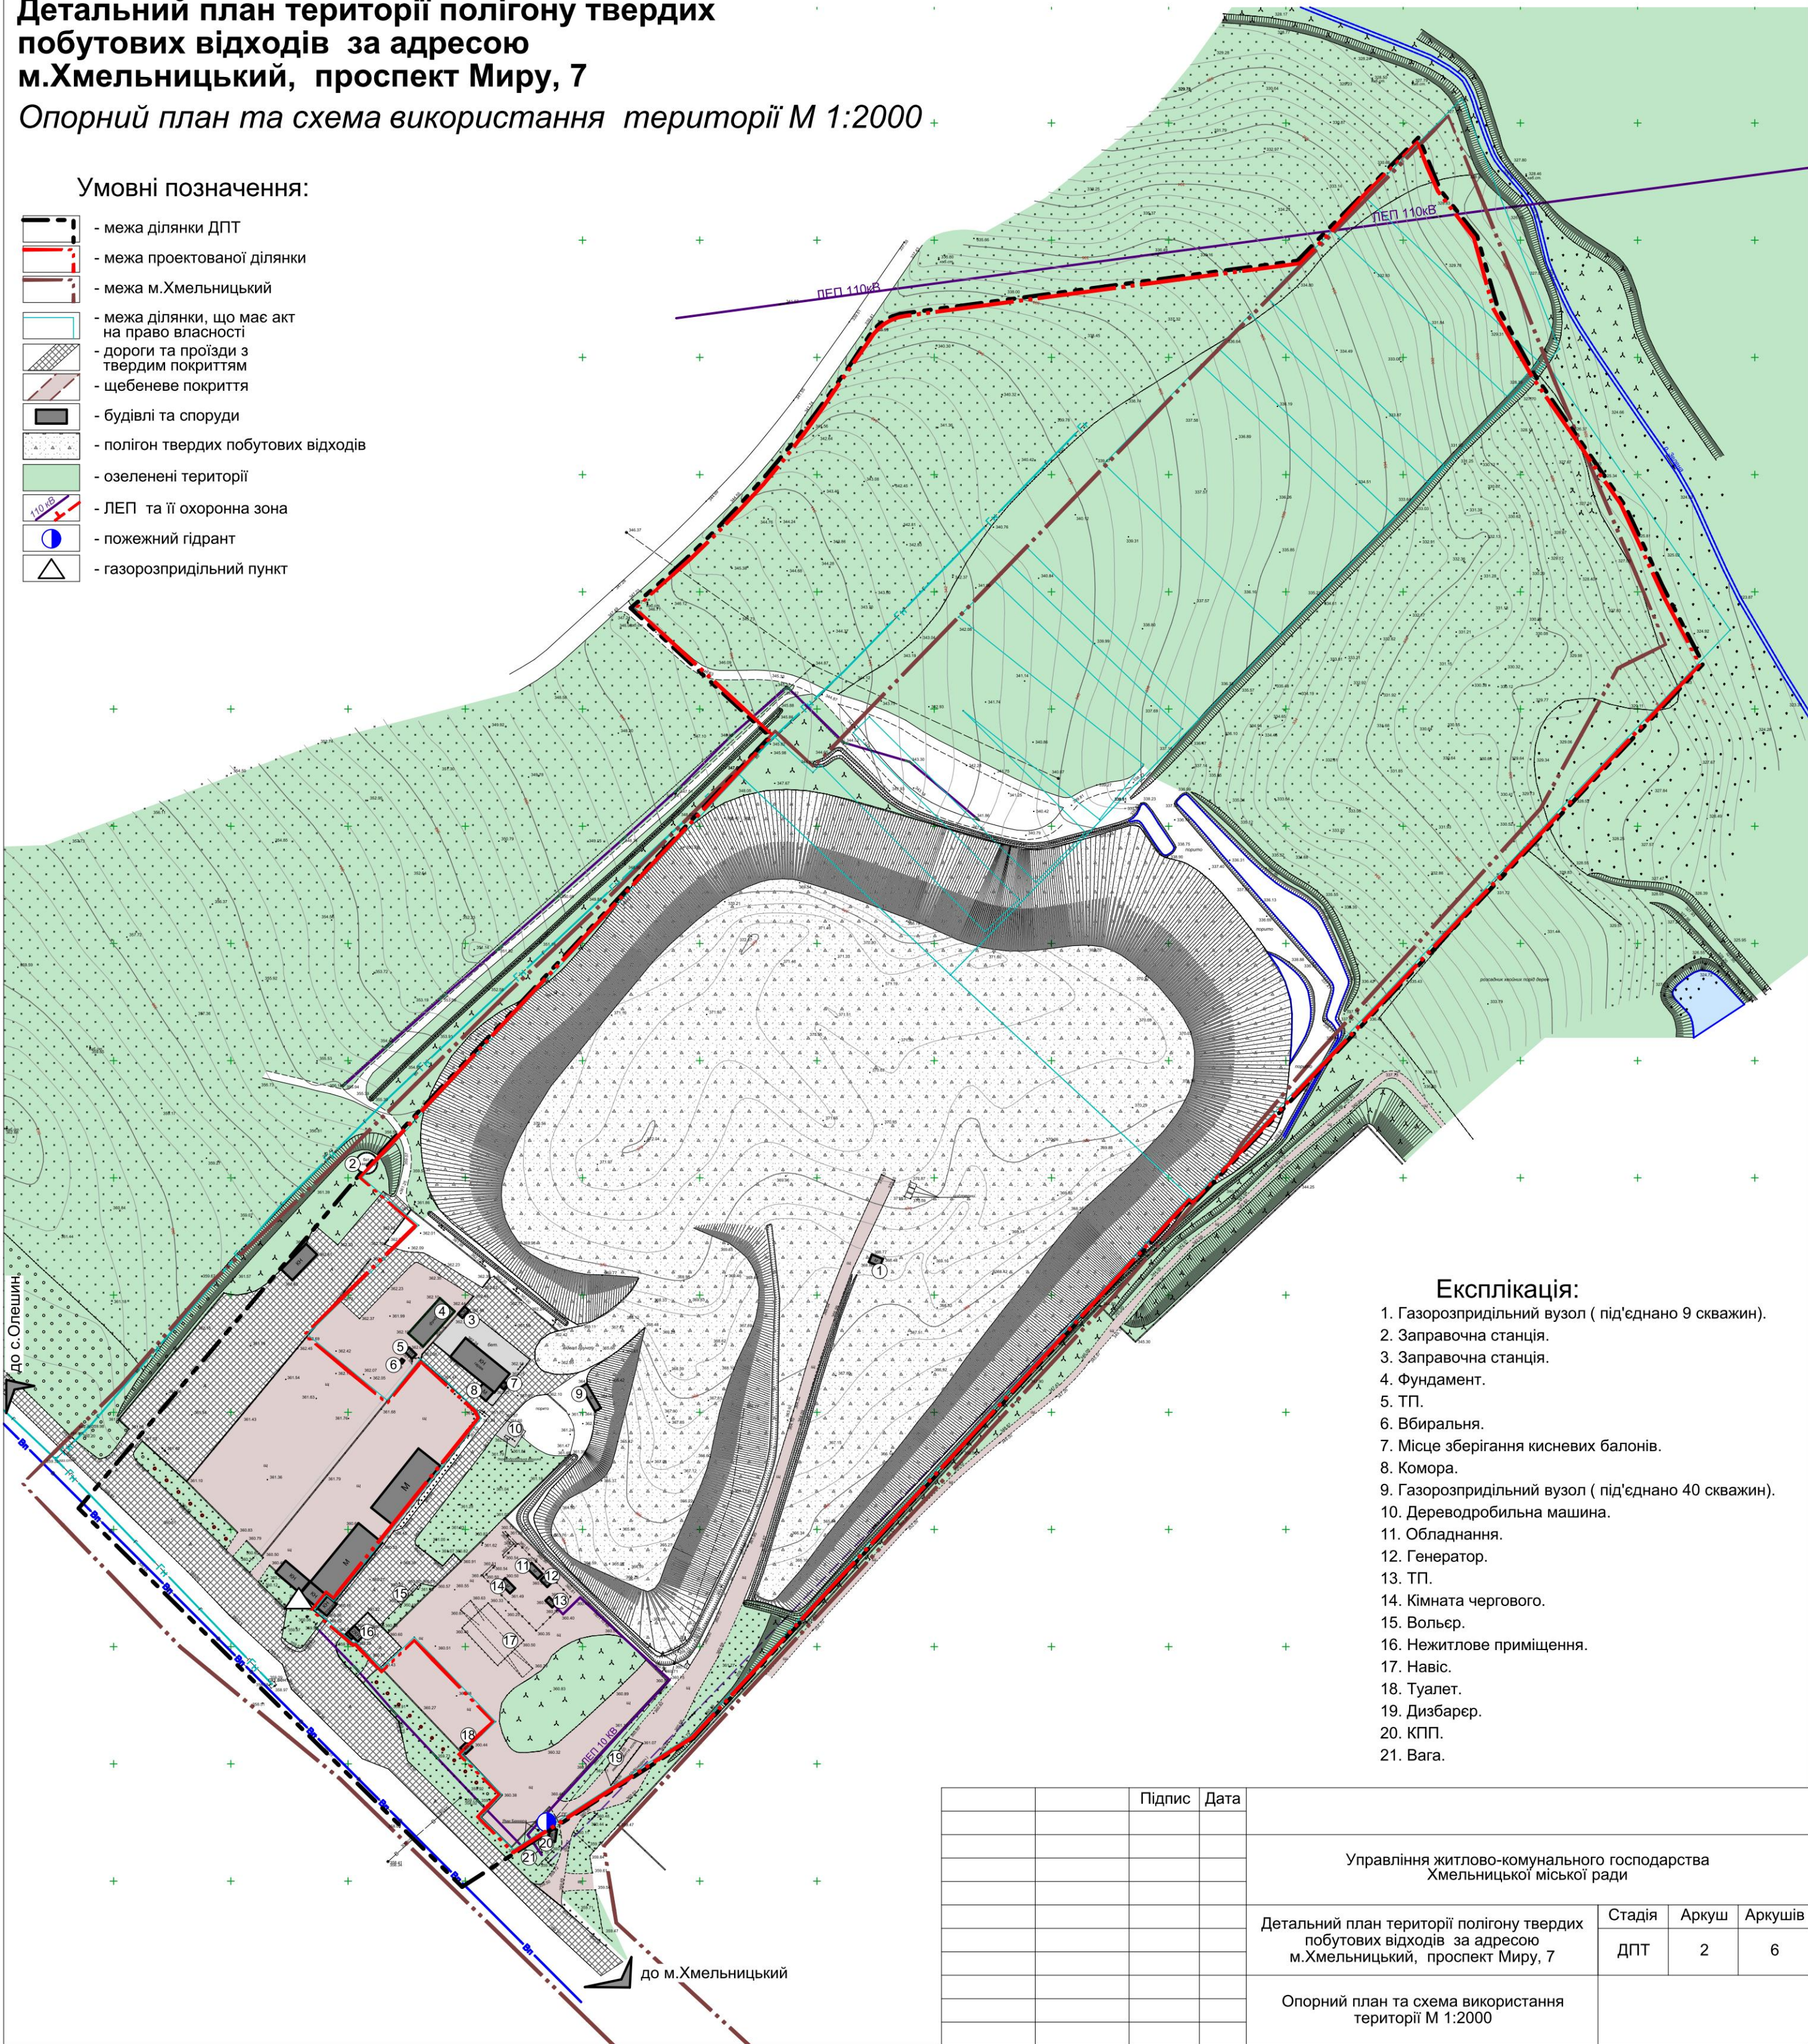

Експлікація:

- Газорозподільний вузол (під'єднано 9 скважин).
- Заправочна станція.
- Заправочна станція.
- Фундамент.
- ТП.
- Вбиральня.
- Місце зберігання кисневих балонів.
- Комора.
- Газорозподільний вузол (під'єднано 40 скважин).
- Дереводробильна машина.
- Обладнання.
- Генератор.
- ТП.
- Кімната чергового.
- Вольєр.
- Нежитлове приміщення.
- Навіс.
- Туалет.
- Дизбарер.
- КПП.
- Варя.

		Підпис	Дата	
				Управління житлово-комунального господарства Хмельницької міської ради
				Детальний план території полігону твердих побутових відходів за адресою м.Хмельницький, проспект Миру, 7
				Опорний план та схема використання території М 1:2000
				Стадія
				Аркуш
				Аркушів
				ДПТ
				2
				6

Детальний план території полігону твердих побутових відходів за адресою м.Хмельницький, проспект Миру, 7
Схема планувальних обмежень М 1:2000

Умовні позначення:

- межа ділянки ДПТ
- межа проекрованої ділянки
- межа м.Хмельницький
- межа ділянки, що має акт на право власності
- дороги та проїзди з твердим покриттям
- щебеневе покриття
- будівлі та споруди
- полігон твердих побутових відходів
- озеленені території
- ЛЕП та її охоронна зона
- пожежний гідрант
- газорозподільний пункт
- охоронна зона ЛЕП та трансформаторної підстанції
- охоронна зона мереж водопостачання
- охоронна зона мереж газопостачання низького тиску
- прибережно- захисна смуга
- С33 від полігону ТПВ (500 м)
- червоні лінії вулиць (проектовані)

Експлікація:


1. Газорозподільний вузол (під'єднано 9 скважин).
2. Заправочна станція.
3. Заправочна станція.
4. Фундамент.
5. ТП.
6. Вбиральня.
7. Місце зберігання кисневих балонів.
8. Комора.
9. Газорозподільний вузол (під'єднано 40 скважин).
10. Дереводробильна машина.
11. Обладнання.
12. Генератор.
13. ТП.
14. Кімната чергового.
15. Вольєр.
16. Нежитлове приміщення.
17. Навіс.
18. Туалет.
19. Дизбарер.
20. КПП.
21. Вага.

Примітка. С33 від сміттєзвалища становить 500 м і виходить за межі опрацювання.

		Підпис	Дата	

Умовні позначення:

- | | |
|--|--|
| | - межа ділянки ДТТ |
| | - межа проектованої ділянки |
| | - межа м.Хмельницький |
| | - межа ділянки, що має акт на право власності |
| | - червоні лінії вулиць |
| | - дороги та проїзди з твердим покриттям |
| | - щебенеve покриття |
| | - пішохідні доріжки, тротуари |
| | - полігон ТПВ на перспективу |
| | - будівлі та споруди |
| | - будівлі та споруди, що підлягають знесенню |
| | - полігони ТПВ |
| | - рекультивація полігону ТПВ після завершення терміну експлуатації |
| | - озеленені території |
| | - ЛЕП та її охоронна зона |
| | - ЛЕП недіюча |
| | - пожежний гідрант |
| | - газорозподільний пункт |
| | - прибережно-захисна смуга |
| | - автостоянка |
| | - очисні споруди каналізації |
| | - самотпливна каналізація |
| | - самотпливна каналізація очищених стоків |
| | - водопровід |
| | - газопровід низького тиску |
| | - протифільтраційний екран |
| | - напрям стоку, відстань, ухил |
| | - проектна позначка висоти/натурна позначка висоти |
| | - газовідводна свердловина |

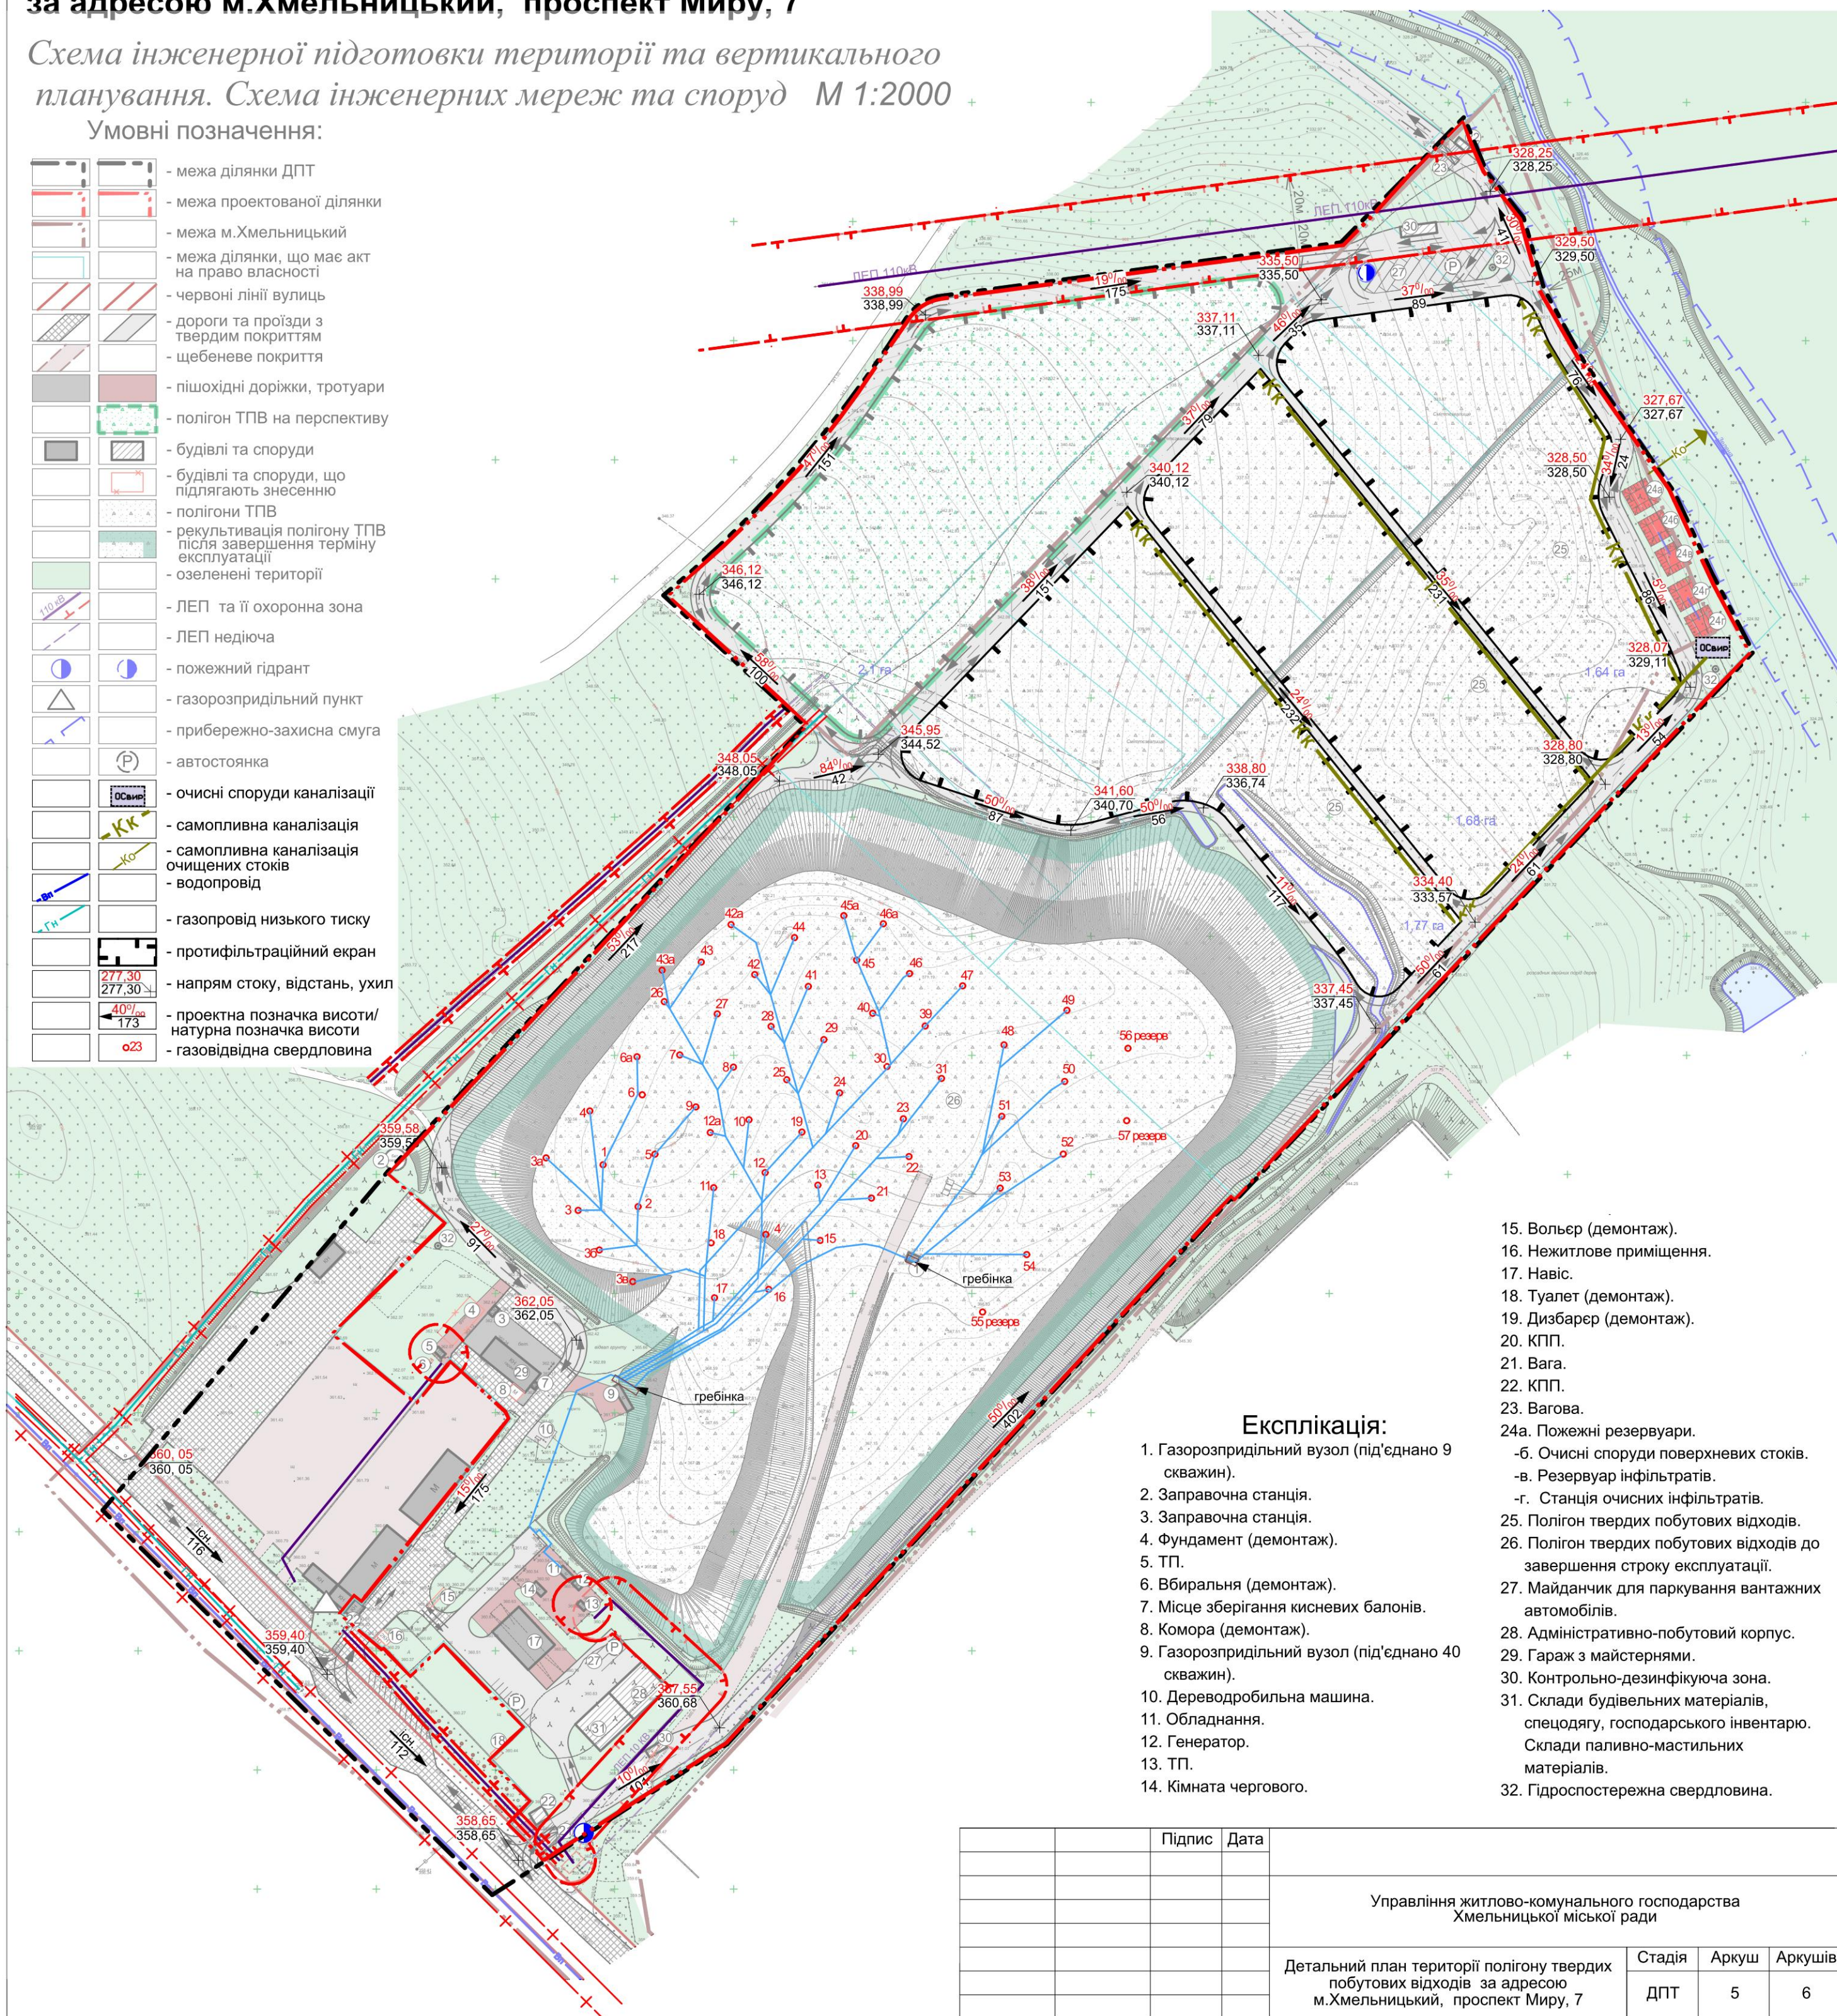


Примітка. Таблиця організації газовідвідних свердловин наведена в пояснювальній записці, в розділі "Інженерні мережі"

		Підпис	Дата	
				Управління житлово-комунального господарства Хмельницької міської ради
				Детальний план території полігону твердих побутових відходів за адресою м.Хмельницький, проспект Миру, 7
				Стадія Аркуш Аркушів
				ДПТ 5 6
				Схема інженерної підготовки території та вертикального планування. Схема інженерних мереж та споруд М 1:2000

Схема проектних планувальних обмежень М 1:2000

	- межа ділянки ДПТ
	- межа проєктованої ділянки
	- межа м.Хмельницький
	- межа ділянки, що має акт на право власності
	- червоні лінії вулиць
	- дороги та проїзди з твердим покриттям
	- щебеневе покриття
	- пішохідні доріжки, тротуари
	- полігон ТПВ на перспективу
	- будівлі та споруди
	- будівлі та споруди, що підлягають знесенню
	- полігони ТПВ
	- рекультивація полігону ТПВ після завершення терміну експлуатації
	- озеленені території
	- ЛЕП та її охоронна зона
	- ЛЕП недіюча
	- пожежний гідрант
	- газорозподільний пункт
	- прибережно-захисна смуга
	- автостоянка
	- очисні споруди каналізації
	- самопливна каналізація
	- охоронна зона ЛЕП та трансформаторної підстанції
	- охоронна зона мереж водопостачання
	- охоронна зона мереж газопостачання низького тиску
	- охоронна зона каналізації
	- прибережно- захисна смуга

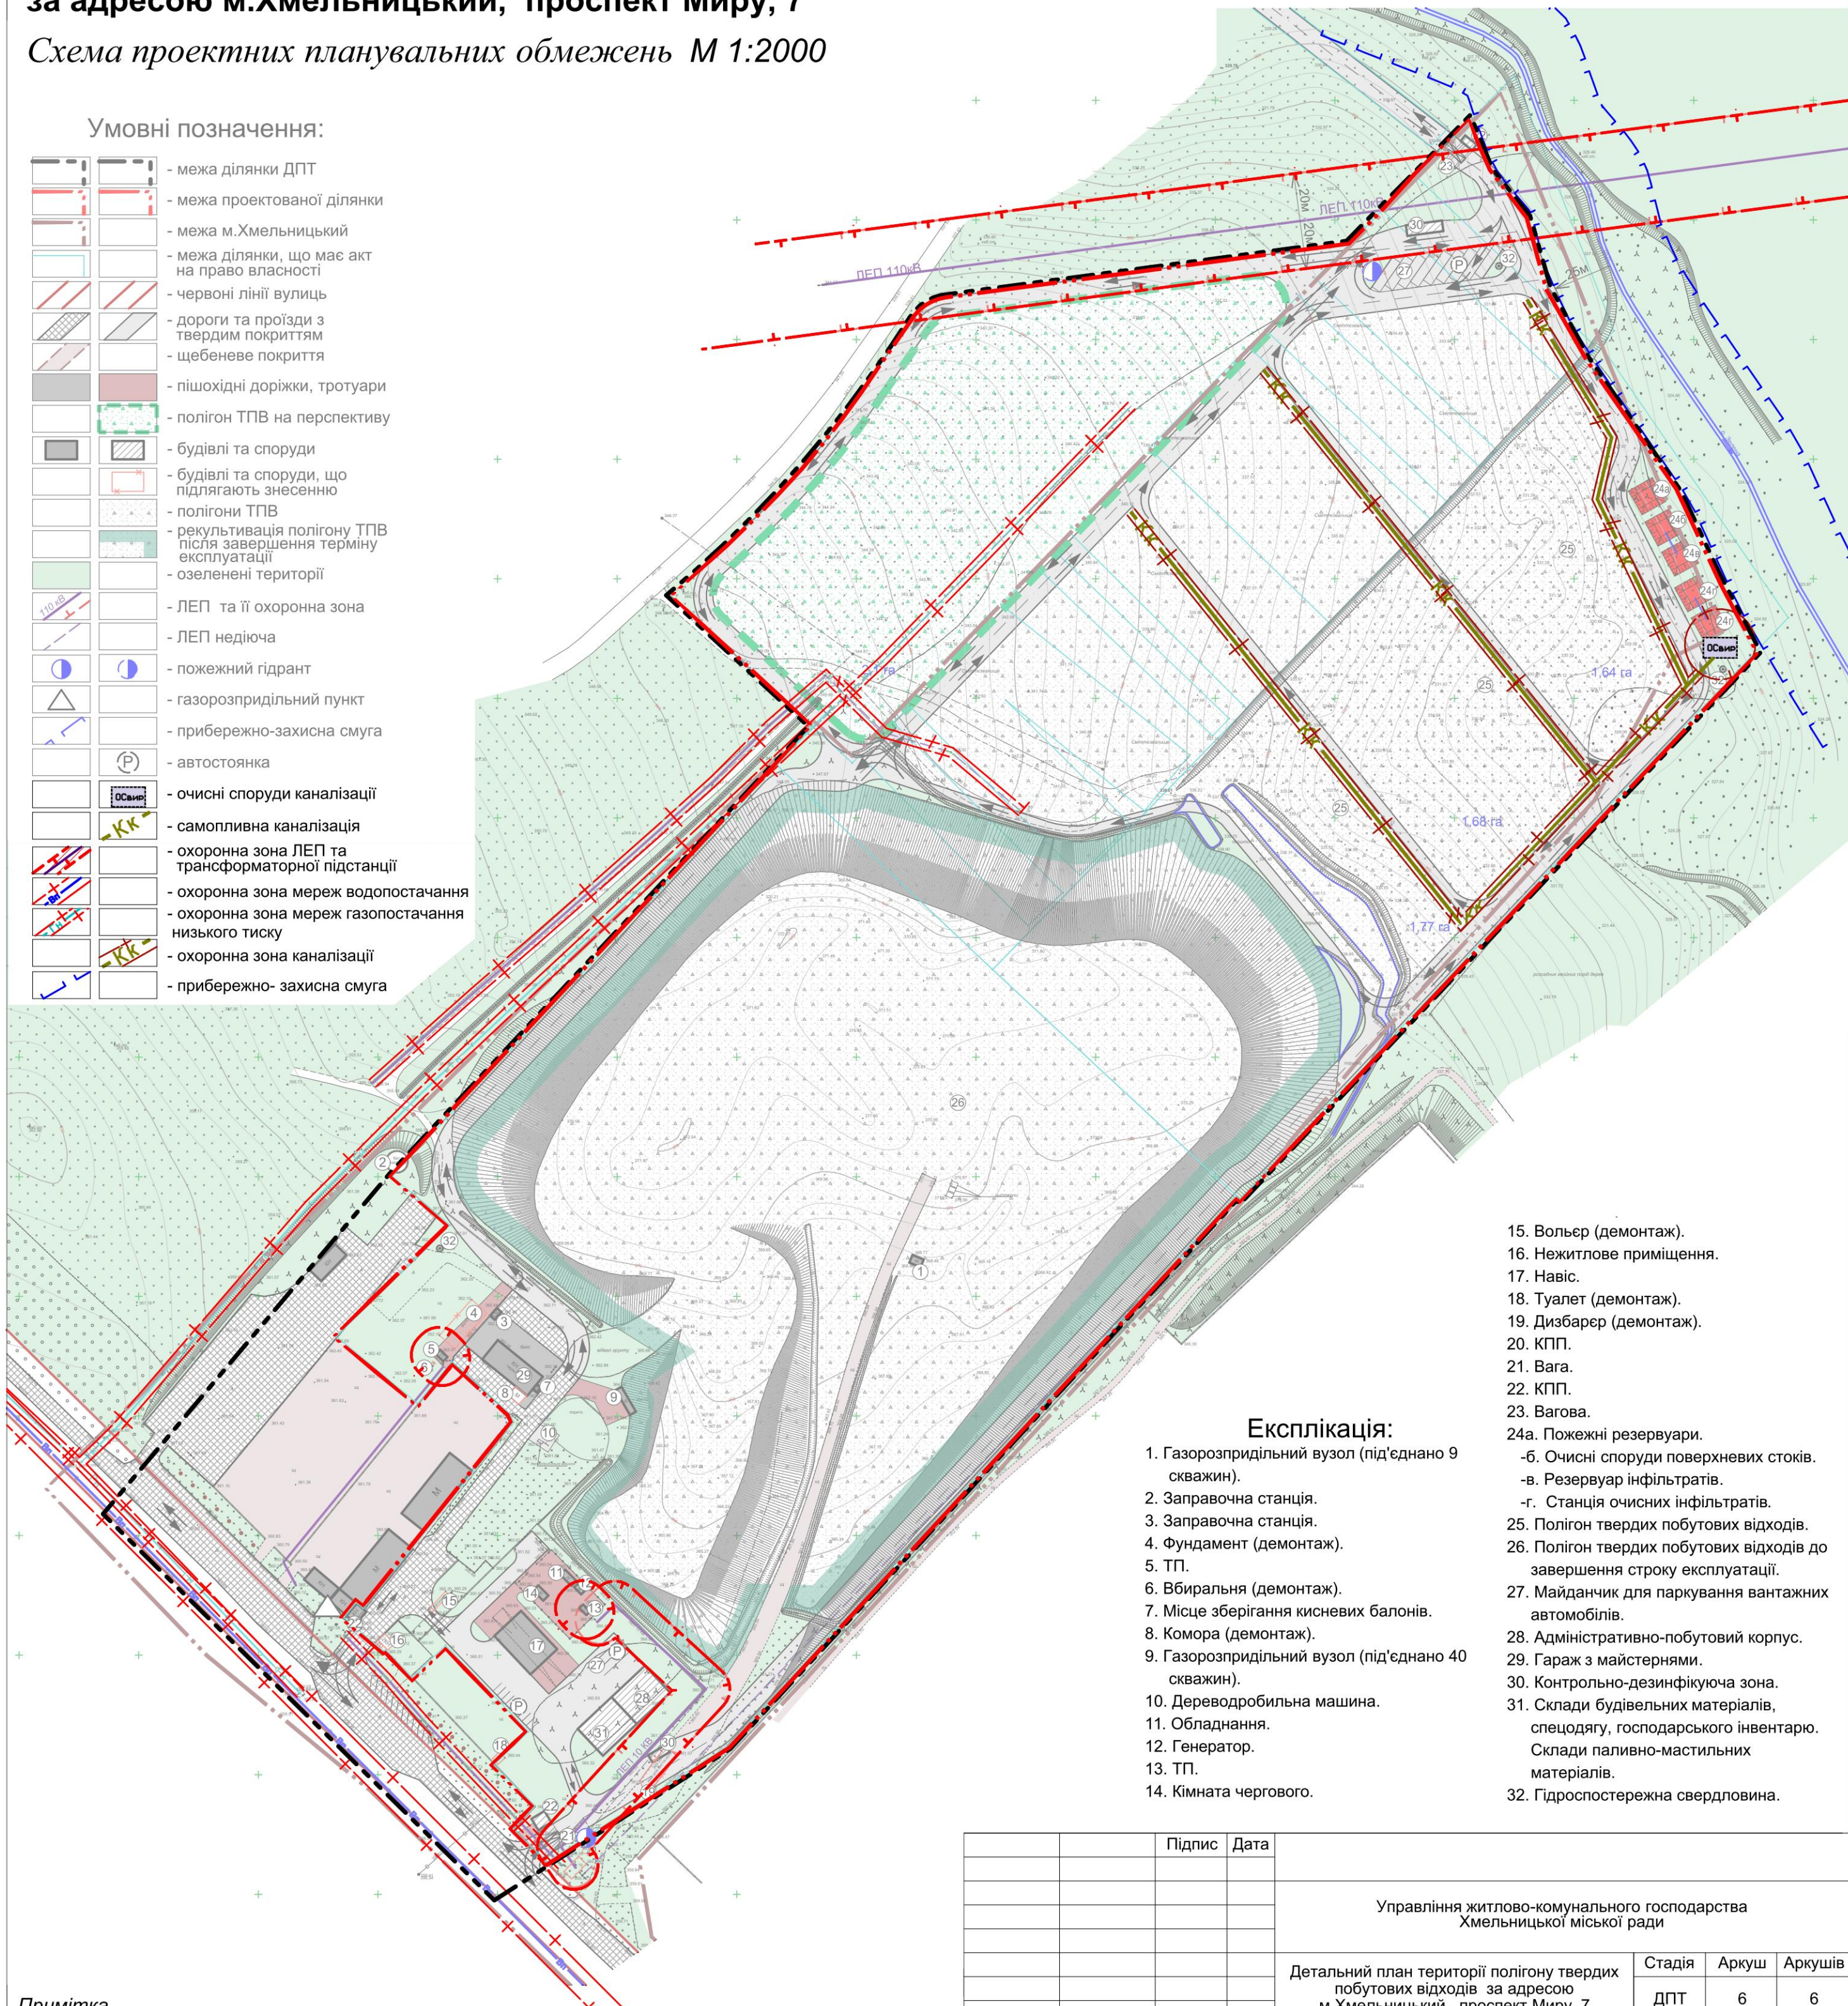

Примітка.

1. Додаток до схеми проектних планувальних обмежень виконаний на карті Google maps (М 1: 5 000) з зазначенням санітарно-захисної зони від проєктованого полігону ТПВ.
2. На прилеглих територіях, що виходять за межі опрацювання ДПТ відсутні джерела забруднення навколишнього середовища.

[illegible]

Додаток до Схеми проектних планувальних обмежень (виконана на карті Google Maps) М 1:5000

до с.Олешин



Експлікація

1. Найближчий житловий будинок.
2. Розсадник декоративних рослин.
3. Житловий квартал.

Умовні позначення

- Межа проектованої ділянки
- Межа ДПТ
- Санітарно-захисна зона від полігону ТПВ
- Територія садибної забудови
- Територія с/г призначення
- Озеленення

до м.Хмельницький