


Проектний план та схема проектних обмежень у використанні земель М 1:1000.
Схема транспортної мобільності та інфраструктури. Креслення поперечних профілів вулиць М 1:200

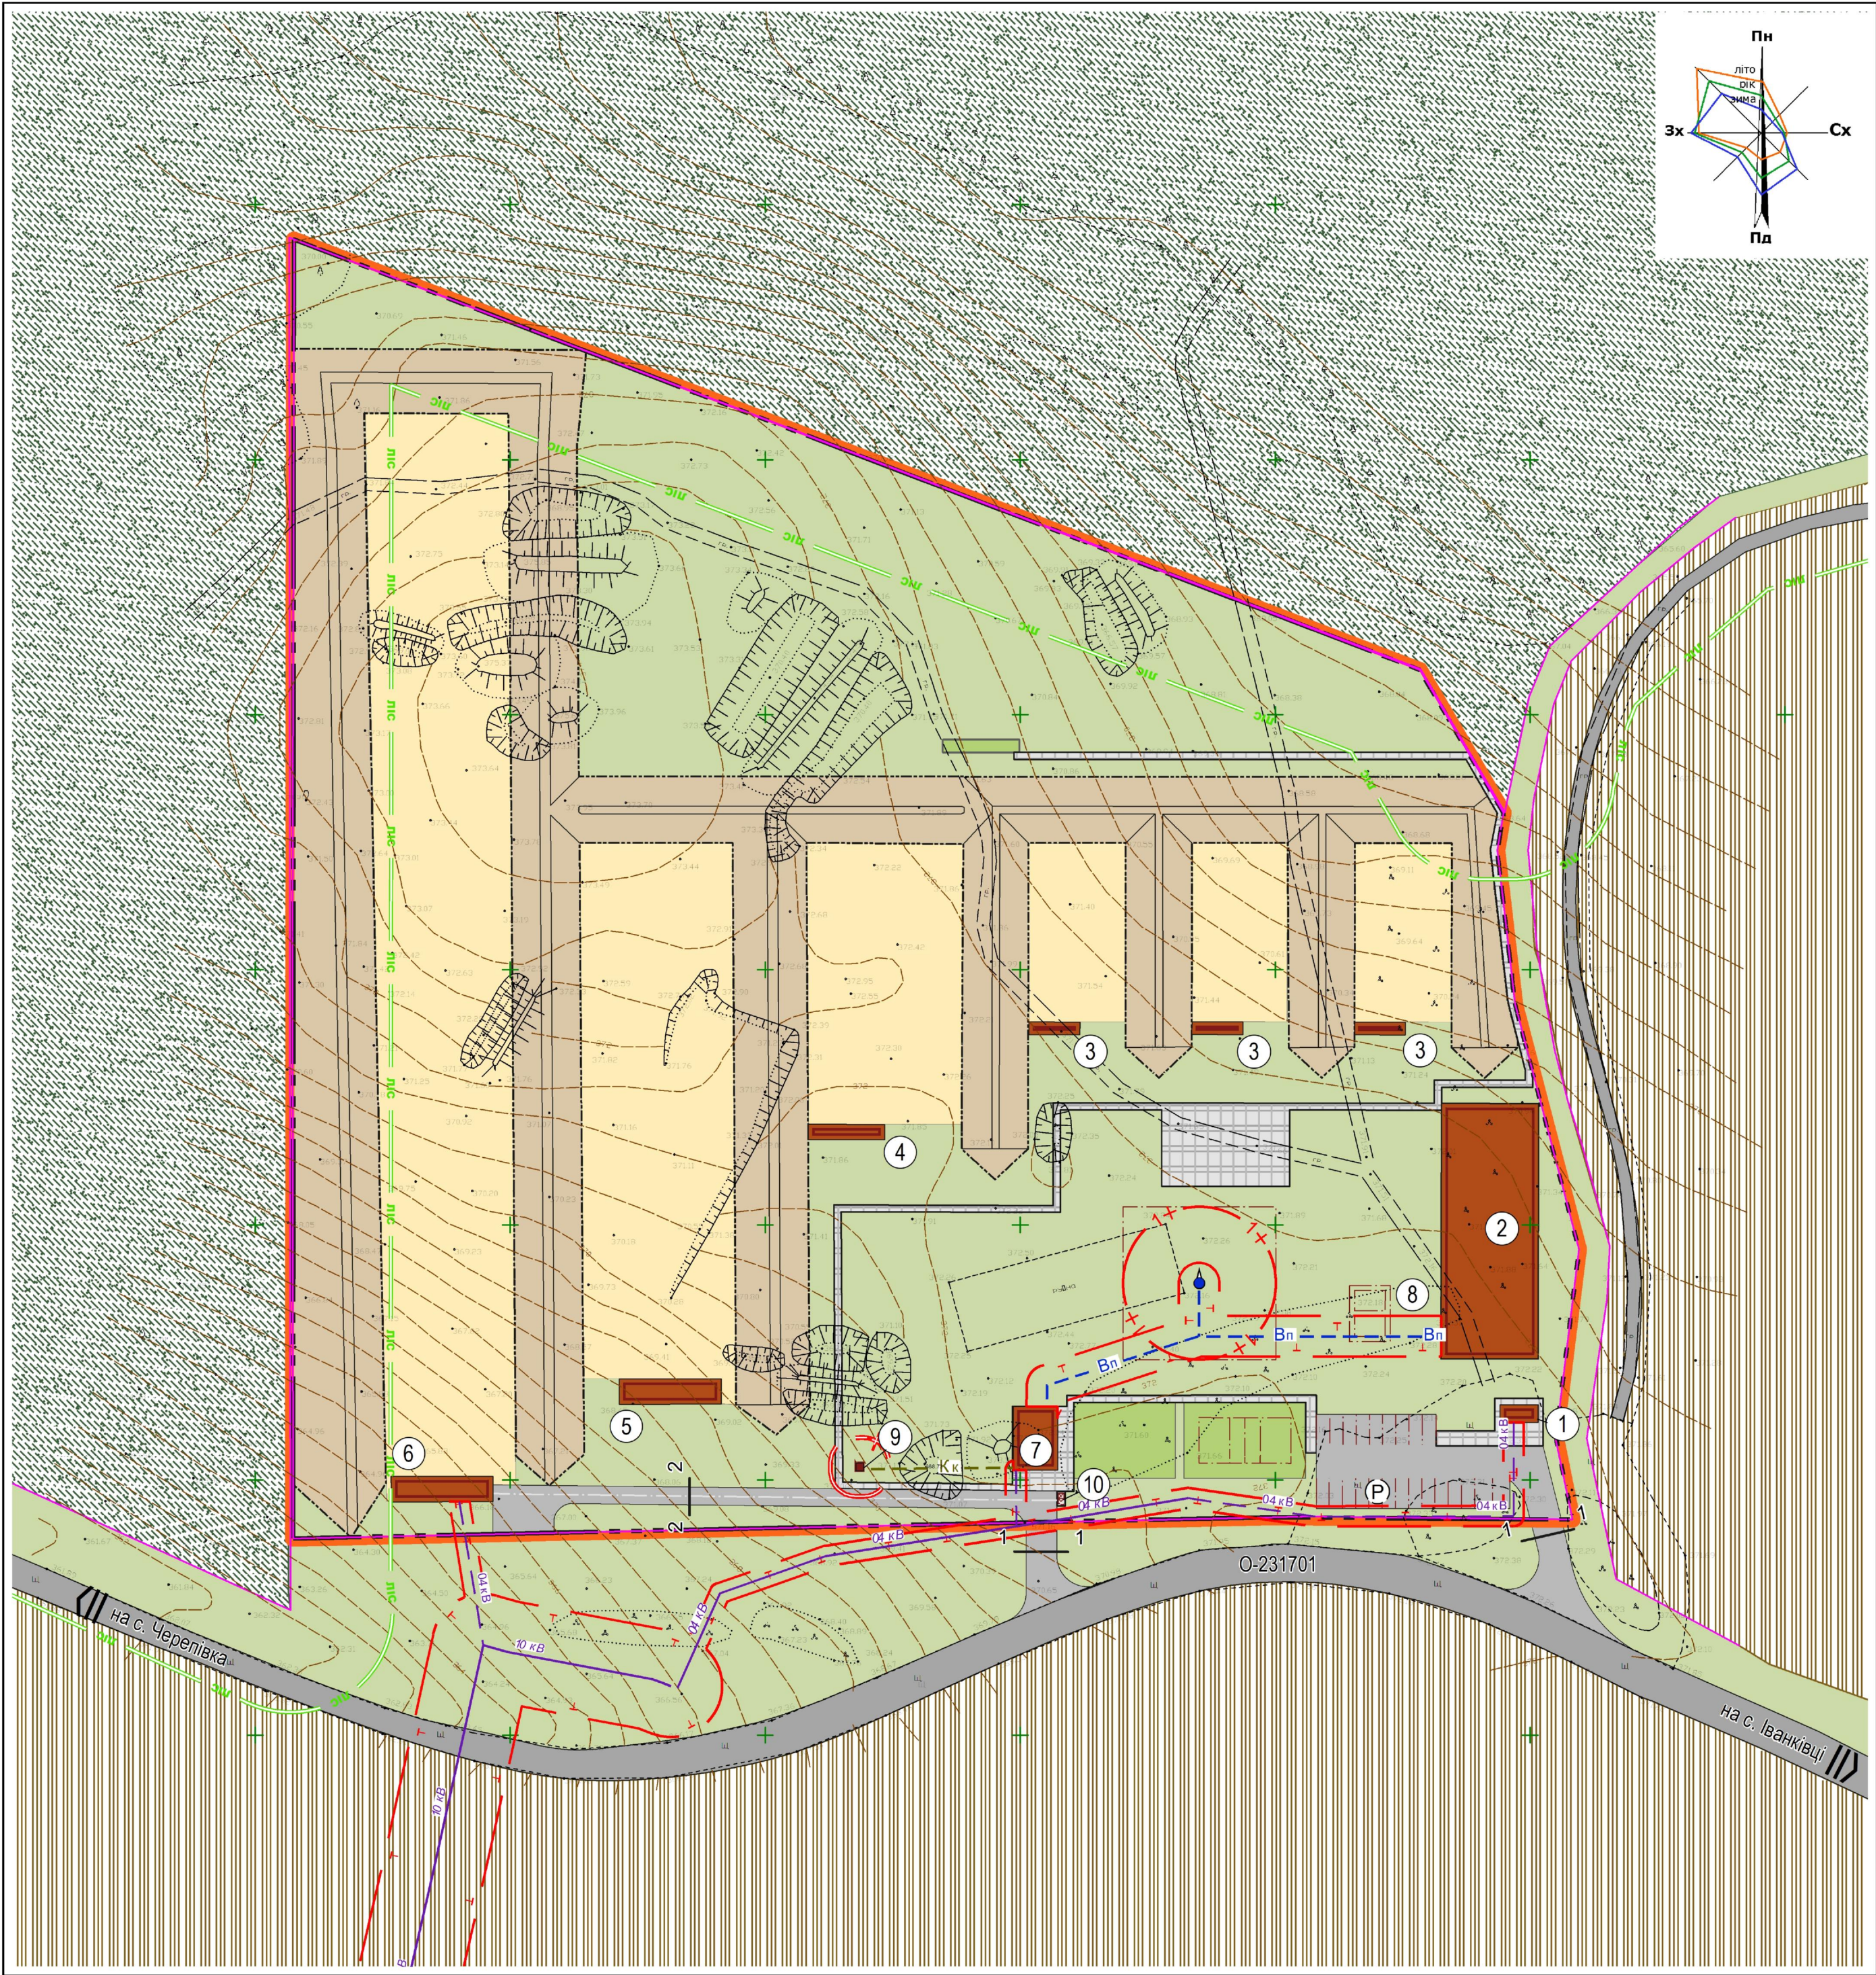

УМОВНІ ПОЗНАЧЕННЯ

МЕЖІ

Межа території, щодо якої здійснюється детальне планування за кадастровим поділом

ТЕРИТОРІЇ

- Вал
- Спортивні майданчики
- Зона вогню тиру
- Території лісових насаджень
- Території для ведення товарного сільськогосподарського виробництва
- Інші зелені насадження

ПЛАНУВАЛЬНІ ОБМЕЖЕННЯ

- 1-й пояс зони санітарної охорони
- Охоронна зона інженерних мереж
- Охоронна зона від лісу
- Санітарно-захисна зона проектна

БУДІВЛІ ТА СПОРУДИ

Будівлі проектні

ІНЖЕНЕРНІ ОБ'ЄКТИ


- Окрема водозабірна свердловина проектна (1)
- ЛЕП повітряні 0,4 кВ
- ЛЕП повітряні 10 кВ
- Вп - Водопровід проектний
- ЛЕП повітряні 0,4 кВ проектна
- Кк - Каналізація самопливна проектна

ПОКРИТТЯ


- Пріжджі частини з щєбенєвим покриттям
- Пріжд (асфальтове покриття)
- Пішохідна доріжка
- Місце зберігання автотранспорту проектне
- Номер поперечного профілю вулиці

ПОПЕРЕЧНІ ПРОФІЛІ ВУЛИЦЬ М 1:200

Поперечний профіль 1-1

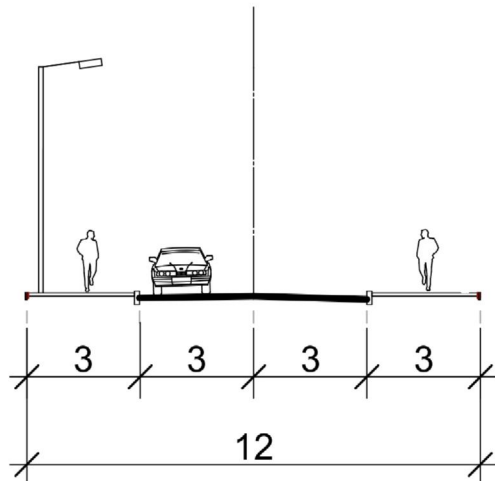

Поперечний профіль 2-2

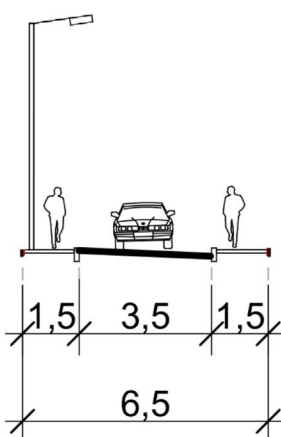

ЕКСПЛІКАЦІЯ:

№ на плані	Найменування	Площа, м2	Примітки
1	Будівля для зберігання зброї	39,75	
2	Закритий пістолетний тир	988	
3	Приміщення напіввідкритого тиру для стрільби по мішеням 35*19 м	25*3=75	3
4	Приміщення напіввідкритого тиру для стрільби по мішеням 55*30 м	45	
5	Приміщення напіввідкритого тиру для стрільби по мішеням 105*30 м	100	
6	Приміщення напіввідкритого тиру для стрільби по мішеням 300*25 м	100	
7	Адміністративна будівля	108,75	
8	Пожежні резервуари		
9	Септик		
10	Майданчик для розміщення контейнерів для збирання твердих побутових відходів		

						1/24/014 ДПТ		
						Детальний план території земельної ділянки, що розташована за адресою: Хмельницька обл. Хмельницький район, на території старостинського округу з центром в с.Олешин (к.н. 682508500:08:004:0003)		
Зм.	Кільк.	Аркуш	Недок.	Підпис	Дата	Замовник: управління архітектури та містобудування Хмельницької міської ради	Стадія	Аркуш
Розробив	Воробйова				2024		МД	3
Перевірів	Воробйова				2024	Проектний план та схема проектних обмежень у використанні земель М 1:1000. Схема транспортної мобільності та інфраструктури. Креслення поперечних профілів вулиць М 1:200	ТОВ «КАЙЛАС-К» Сертифікат АА №004574 Хмельницький 2024	
Н.Контроль								

Примітки:
1.Топографічна зйомка масштабу 1:500, виконана ФОП ФЮТ А.В. в 2024 році