
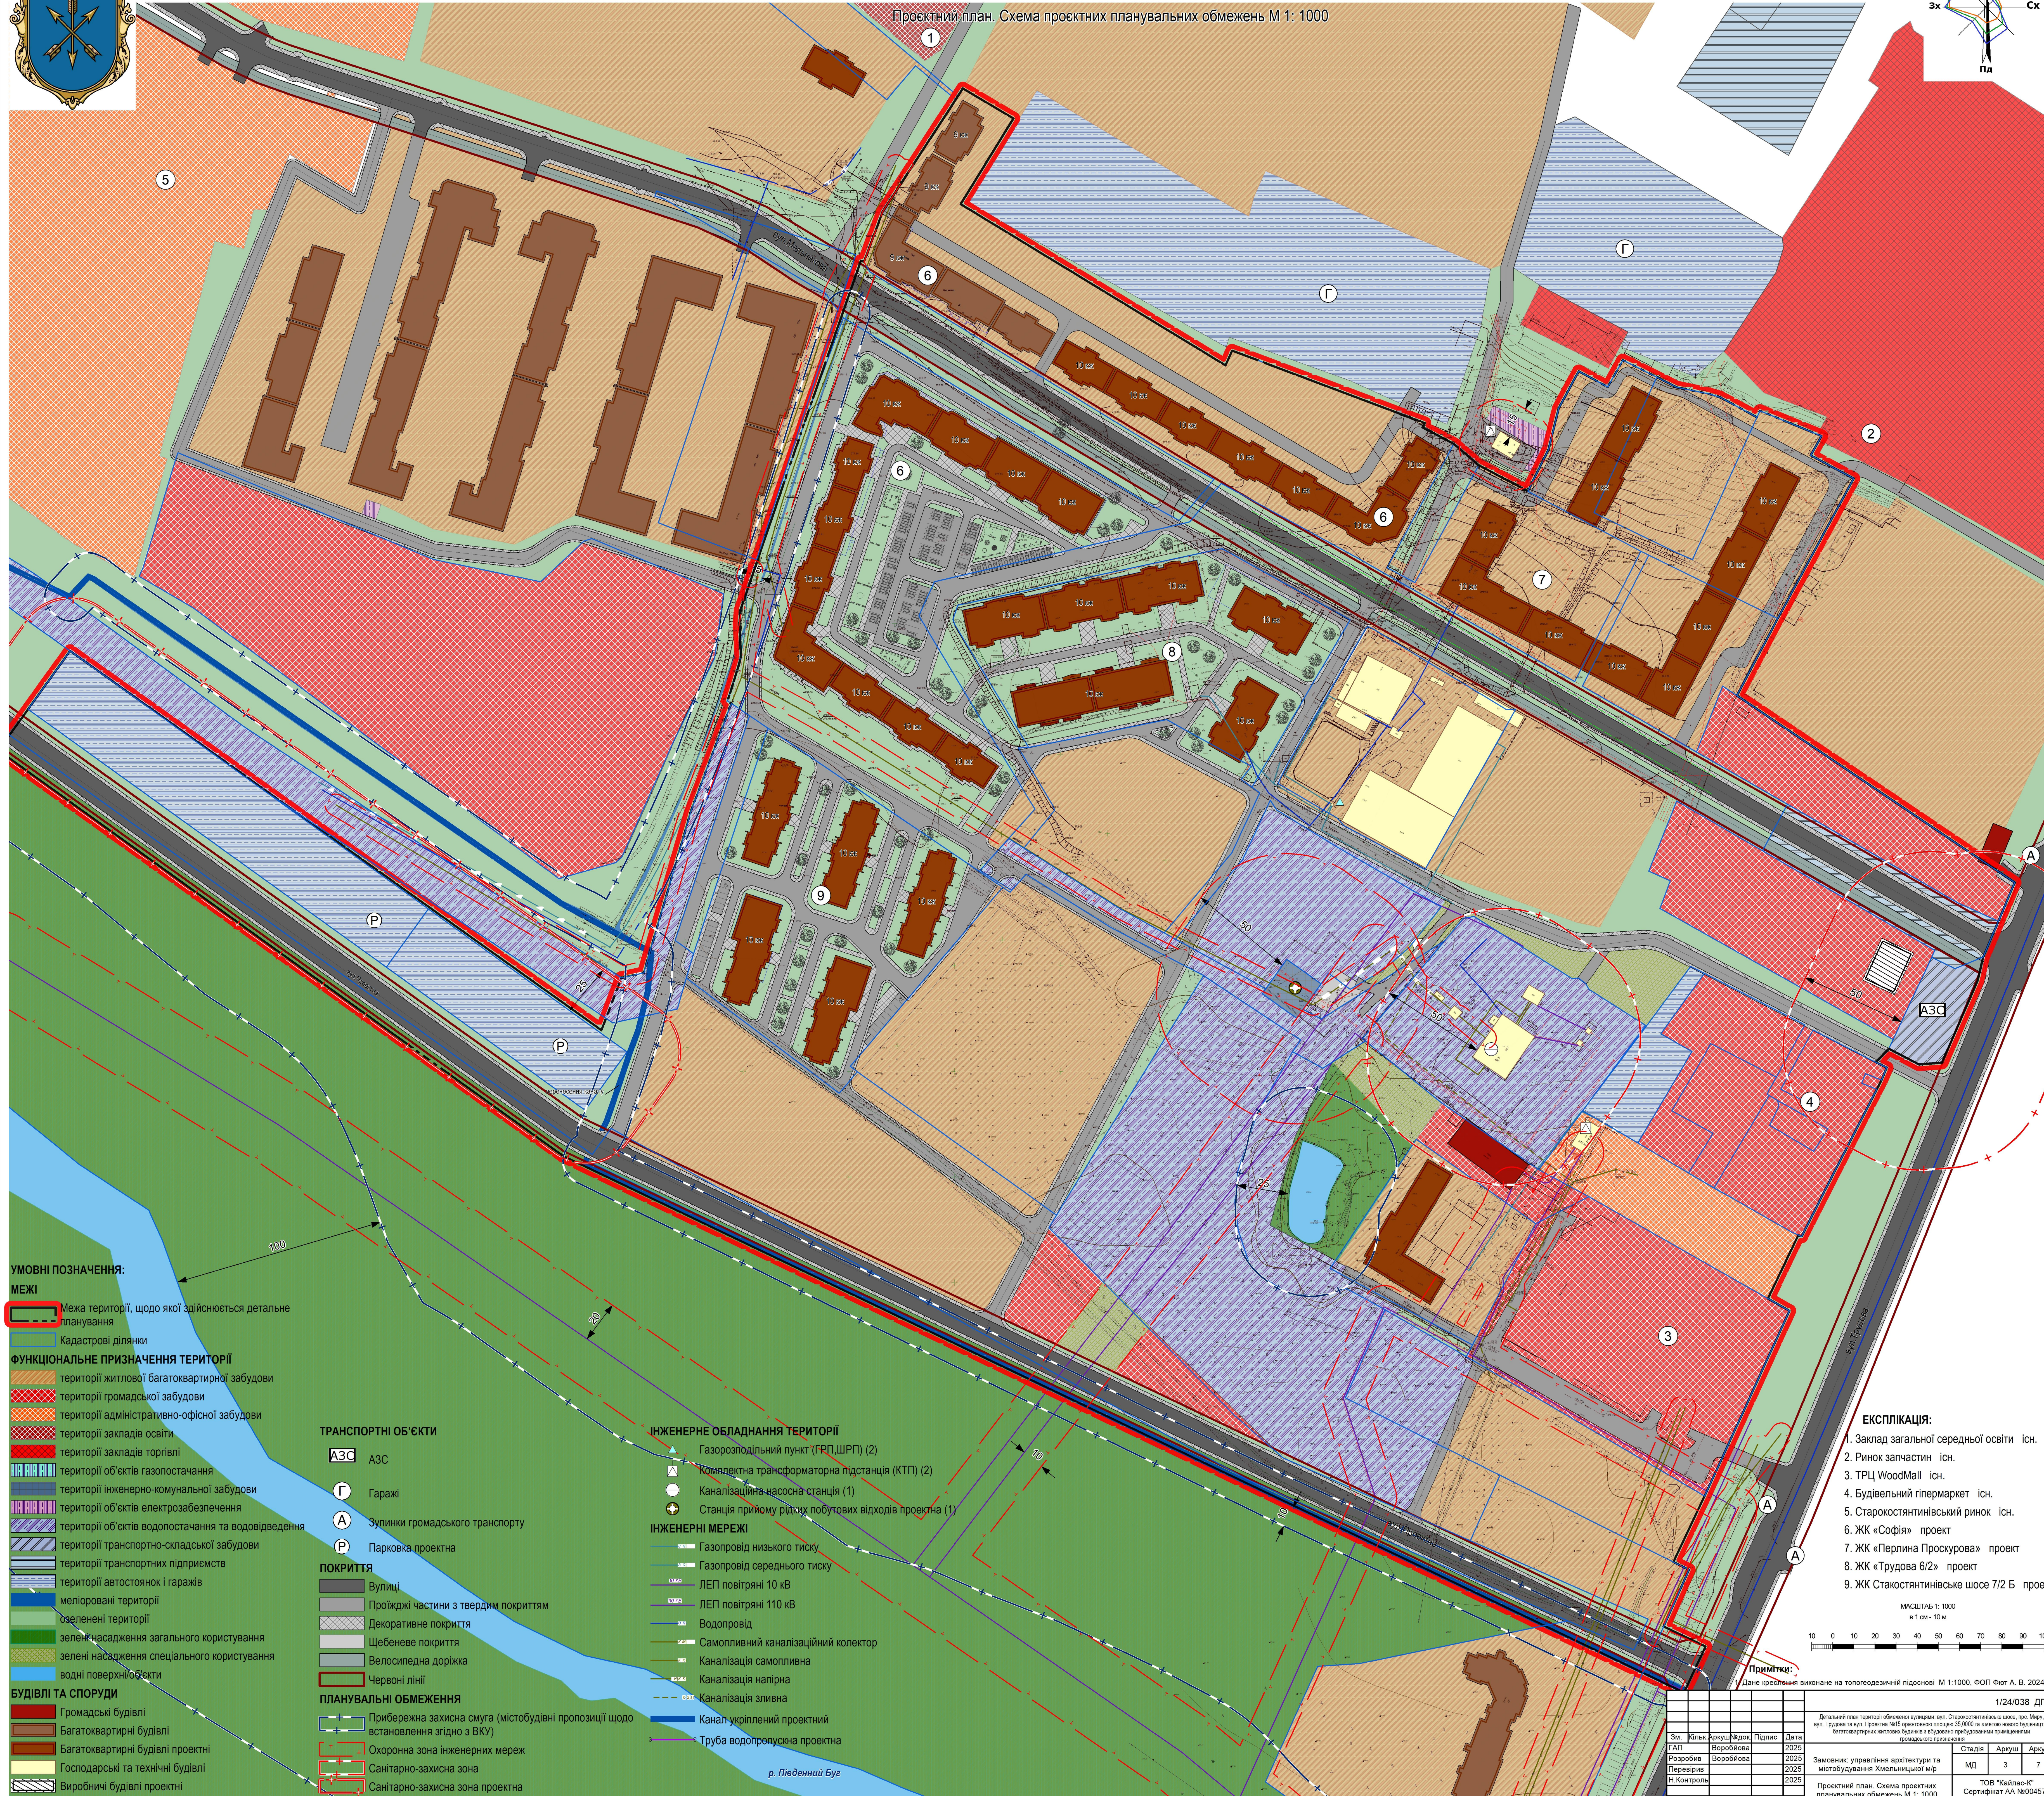


«Детальний план території обмеженої вулицями: вул. Староколятинівське шосе, прс. Миру, вул. Трудова та вул. Проектна №15 орієнтовною площею 35,0000 га (кадастрові номери земельних ділянок: 6810100000:18:002:0185, 6810100000:06:001:0001, 6810100000:18:002:0023, 6810100000:18:002:0029, 6810100000:18:002:0414, 6810100000:18:002:0079, 6810100000:18:002:0274, 6810100000:18:002:0262) з метою нового будівництва багатоквартирних житлових будинків з вбудовано-прибудованими приміщеннями громадського призначення»

Проектний план. Схема проектних планувальних обмежень М 1: 1000

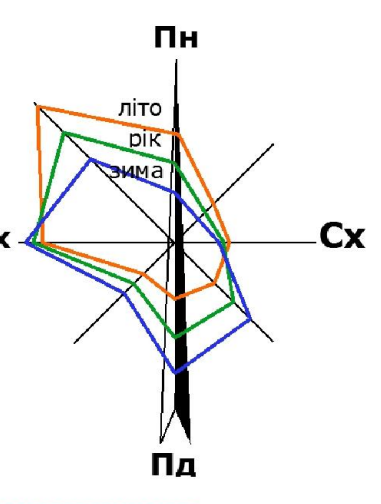

УМОВНІ ПОЗНАЧЕННЯ:

- МЕЖІ**
- Межа території, щодо якої здійснюється детальне планування
 - Кадастрові ділянки
- ФУНКЦІОНАЛЬНЕ ПРИЗНАЧЕННЯ ТЕРИТОРІЇ**
- території житлової багатоквартирної забудови
 - території громадської забудови
 - території адміністративно-офісної забудови
 - території закладів освіти
 - території закладів торгівлі
 - території об'єктів газопостачання
 - території інженерно-комунальної забудови
 - території об'єктів електрозабезпечення
 - території об'єктів водопостачання та водовідведення
 - території транспортно-складської забудови
 - території транспортних підприємств
 - території автостоянок і гаражів
 - меліоровані території
 - озеленені території
 - зелені насадження загального користування
 - зелені насадження спеціального користування
 - водні поверхні об'єкти
- БУДІВЛІ ТА СПОРУДИ**
- Громадські будівлі
 - Багатоквартирні будівлі
 - Багатоквартирні будівлі проектні
 - Господарські та технічні будівлі
 - Виробничі будівлі проектні

- ТРАНСПОРТНІ ОБ'ЄКТИ**
- A3C АЗС
 - G Гаражі
 - A Зупинки громадського транспорту
 - P Парковка проектна
- ПОКРИТТЯ**
- Вулиці
 - Проеїжджі частини з твердим покриттям
 - Декоративне покриття
 - Щебеневе покриття
 - Велосипедна доріжка
 - Червоні лінії
- ПЛАНУВАЛЬНІ ОБМЕЖЕННЯ**
- Прибережна захисна смуга (містобудівні пропозиції щодо встановлення згідно з ВКУ)
 - Охоронна зона інженерних мереж
 - Санітарно-захисна зона
 - Санітарно-захисна зона проектна

- ІНЖЕНЕРНЕ ОБЛАДНАННЯ ТЕРИТОРІЇ**
- Газорозподільний пункт (ГРП, ШРП) (2)
 - Комплексна трансформаторна підстанція (КТП) (2)
 - Каналізаційна часосна станція (1)
 - Станція прийому рідких побутових відходів проектна (1)
- ІНЖЕНЕРНІ МЕРЕЖІ**
- Газопровід низького тиску
 - Газопровід середнього тиску
 - ЛЕП повітряні 10 кВ
 - ЛЕП повітряні 110 кВ
 - Водопровід
 - Самоплиний каналізаційний колектор
 - Каналізація самопливна
 - Каналізація напірна
 - Каналізація злива
 - Канал укріплений проектний
 - Труба водопропускна проектна

- ЕКСПЛІКАЦІЯ:**
- Заклад загальної середньої освіти існ.
 - Ринок за частин існ.
 - ТРЦ WoodMall існ.
 - Будівельний гіпермаркет існ.
 - Староколятинівський ринок існ.
 - ЖК «Софія» проект
 - ЖК «Перлина Проскурова» проект
 - ЖК «Трудова 6/2» проект
 - ЖК Староколятинівське шосе 7/2 Б проект
- МАШТАБ 1: 1000
в 1 см - 10 м
- Примітка: Дане креслення виконане на топогеодезичній підсошві М 1:1000, ФОП Фот А. В. 2024 р.
- | | | | | | | |
|-----|-----------|-----------|-------|--------|------|--------------|
| Зм. | Кільк. | Арх. | Чесло | Підпис | Дата | 1/24/038 ДПТ |
| ГАП | Розробив | Воробйова | 2025 | | | |
| П | Перевірив | Воробйова | 2025 | | | |
| К | Контроль | | 2025 | | | |
- Замовник: управління архітектури та містобудування Хмельницької мір
- Проектний план. Схема проектних планувальних обмежень М 1: 1000
- ТОВ "Каліас-С" Сертифікат АА №004574 Хмельницький 2025